


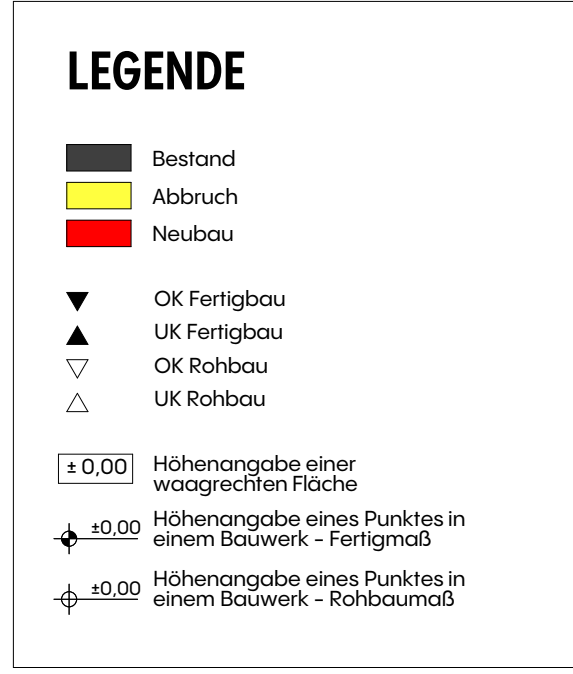

LEGENDE

- Bestand
- Abbruch
- Neubau
- OK Fertigbau
- UK Fertigbau
- OK Rohbau
- UK Rohbau
- ± 0.00 Höhenangabe einer waagrechten Fläche
- ± 0.00 Höhenangabe eines Punktes in einem Bauwerk - Fertigmaß
- ± 0.00 Höhenangabe eines Punktes in einem Bauwerk - Rohbaumaß

Projekt +/- 0,00 = 526,28 m.ü.A. = OK FFB EG Neubau		
ENTWURF		
BAUVORHABEN: BV Krone Bludesch		
PLANER:	wurzernagel	Südtirolerstraße 50 6240 Rattenberg Tel.: +43 5337 6 37 97 office@wurzernagel.at
PLANINHALT: LAGEPLAN		PLANNUMMER: E.1
M: 1:200	GEZ.: st	DATUM: 14.11.2023





ENTWURF

BV Krone Bludesch

Südtirolerstraße 50
6240 Rattenberg
Tel.: +43 5337 6 37 97
office@wurznagel.at

PLANNUMMER:
E.2

DATUM:
14.11.2023

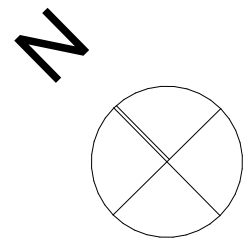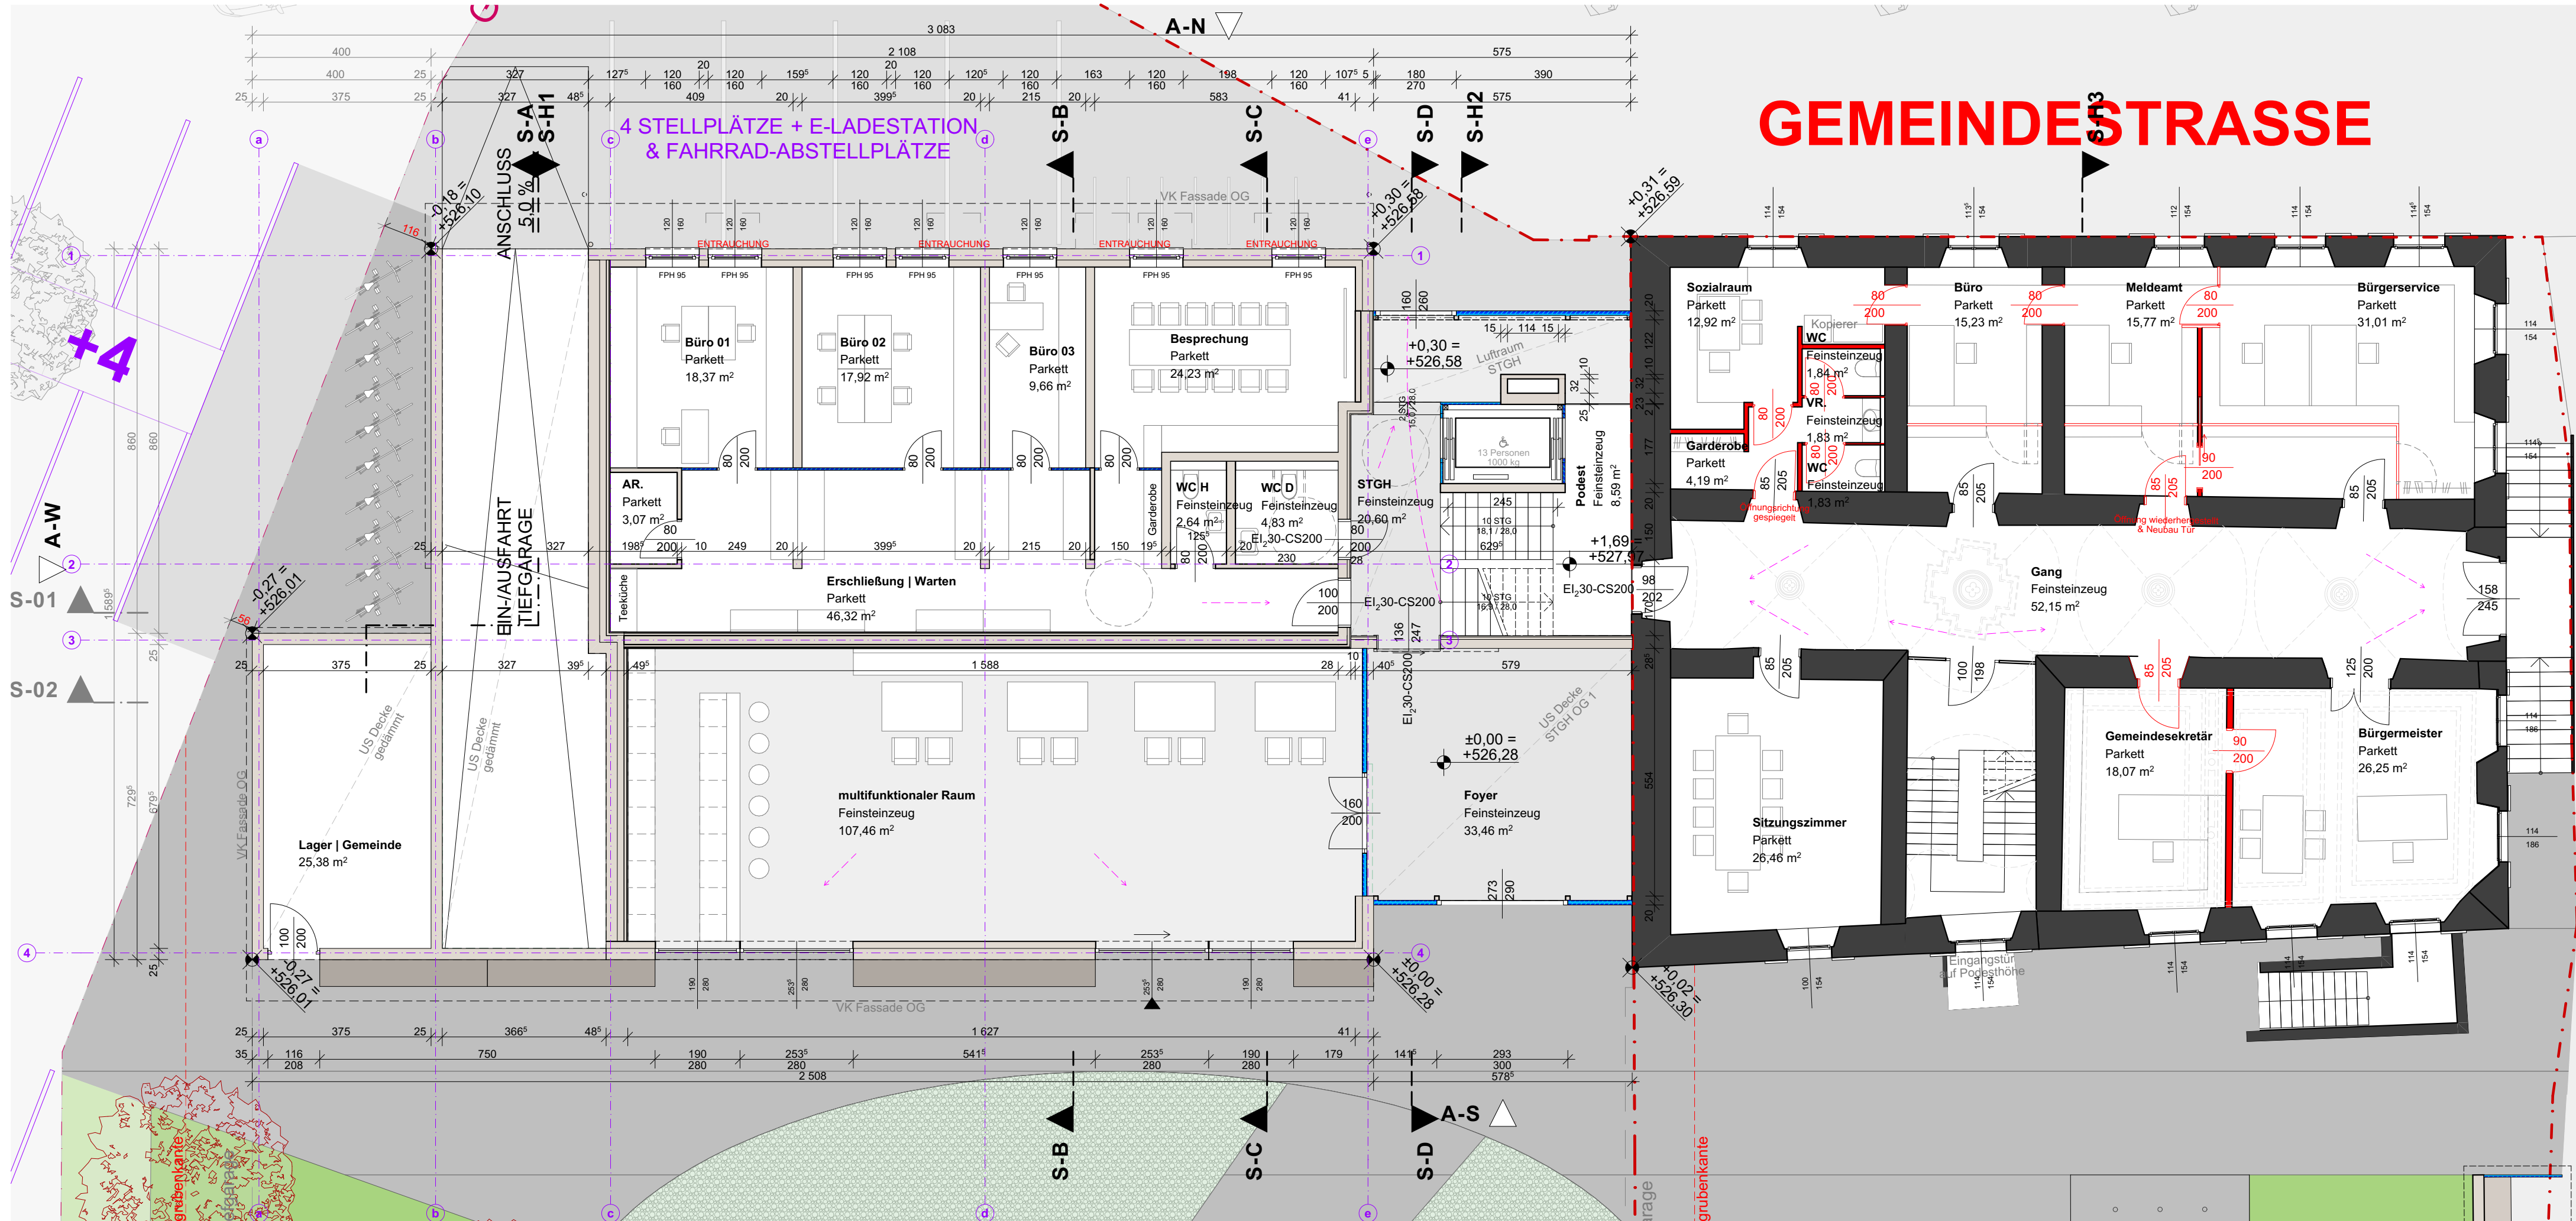

LEGENDE

- Bestand
- Abbruch
- Neubau
- OK Fertigbau
- UK Fertigbau
- OK Rohbau
- UK Rohbau
- Höhenangabe einer waagrechten Fläche
- Höhenangabe eines Punktes in einem Bauwerk - Fertigmaß
- Höhenangabe eines Punktes in einem Bauwerk - Rohbaumaß

Projekt +/- 0,00 = 526,28 m.ü.A. = OK FFB EG Neubau

ENTWURF

BAUVORHABEN:

BV Krone Bludesch

PLANER:

wurzernagel

Südtirolerstraße 50
6240 Rattenberg
Tel.: +43 5337 6 37 97
office@wurzernagel.at


PLANINHALT:
GREG

PLANNUMMER:
E.3

M:
1:100

GEZ.:
st

DATUM:
14.11.2023

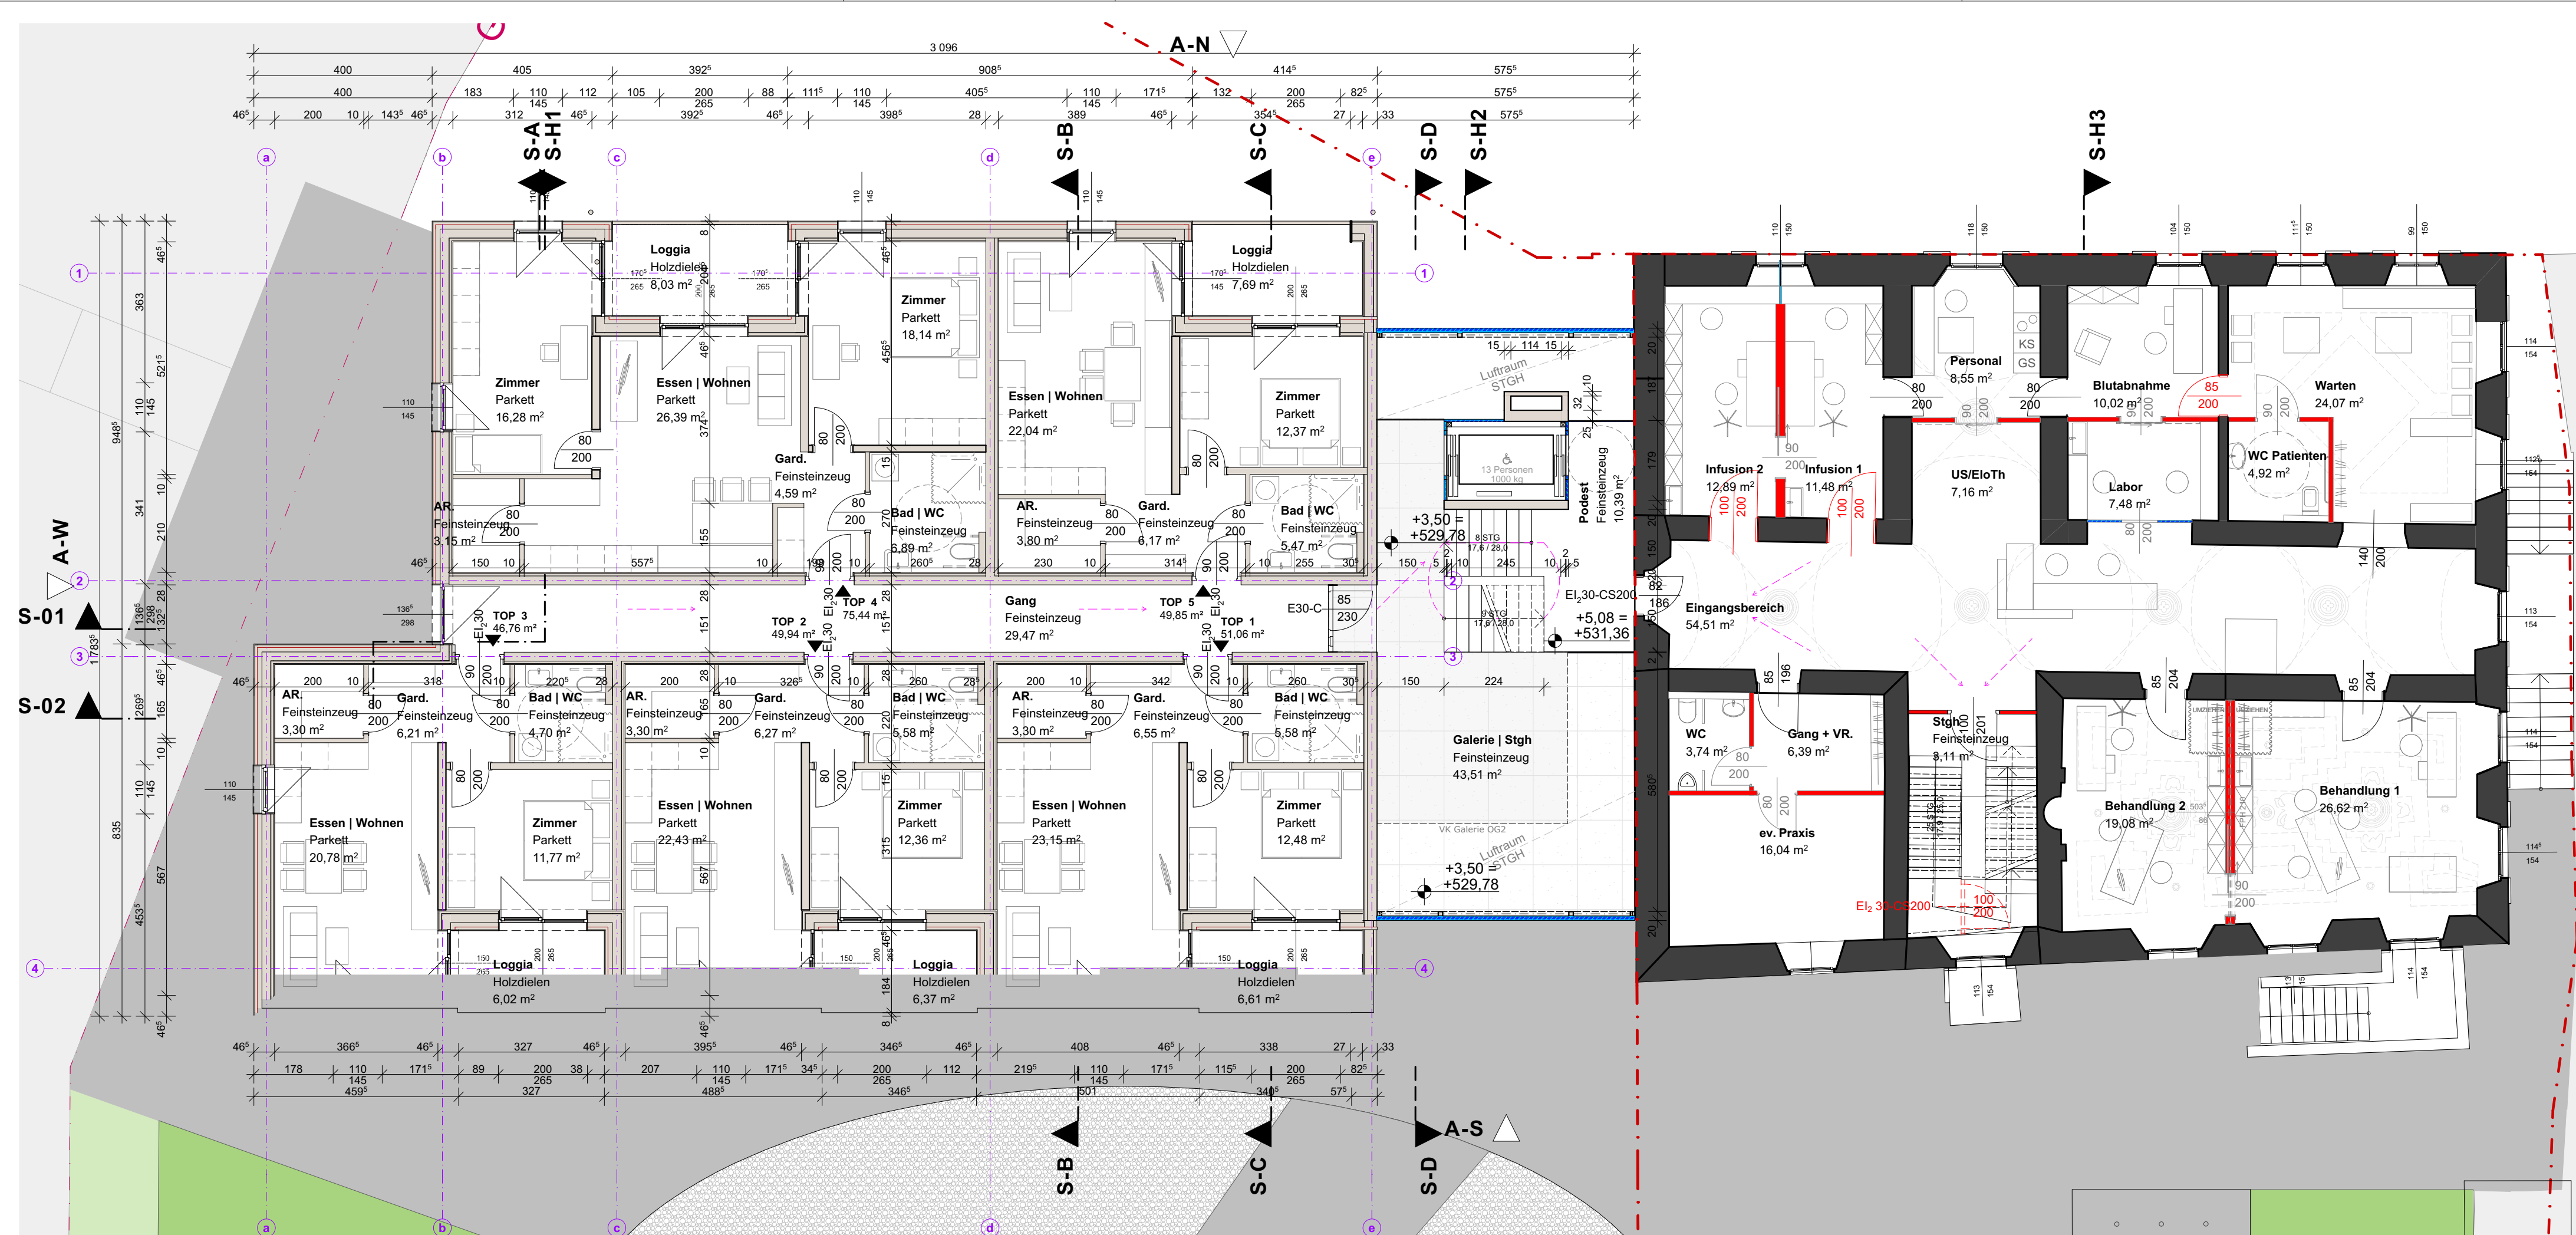

LEGENDE

Bestand

Abbruch

Neubau

OK Fertigbau

UK Fertigbau

OK Rohbau

UK Rohbau

$\pm 0,00$

$\pm 0,00$

$\pm 0,00$

Höhenangabe einer waagrechten Fläche

Höhenangabe eines Punktes in einem Bauwerk – Fertigmaß

Höhenangabe eines Punktes in einem Bauwerk – Rohbaumaß

S-01

S-02

A-O

Projekt +/- 0,00 = 526,28 m.ü.A. = OK FFB EG Neubau

ENTWURF

BAUVORHABEN:

BV Krone Bludesch

PLANER:

wurzernagel

Südtirolerstraße 50
6240 Rattenberg
Tel.: +43 5337 6 37 97
office@wurzernagel.at


PLANINHALT:
GRO G1

PLANNUMMER:
E.4

M:
1:100

GEZ.:
st

DATUM:
14.11.2023

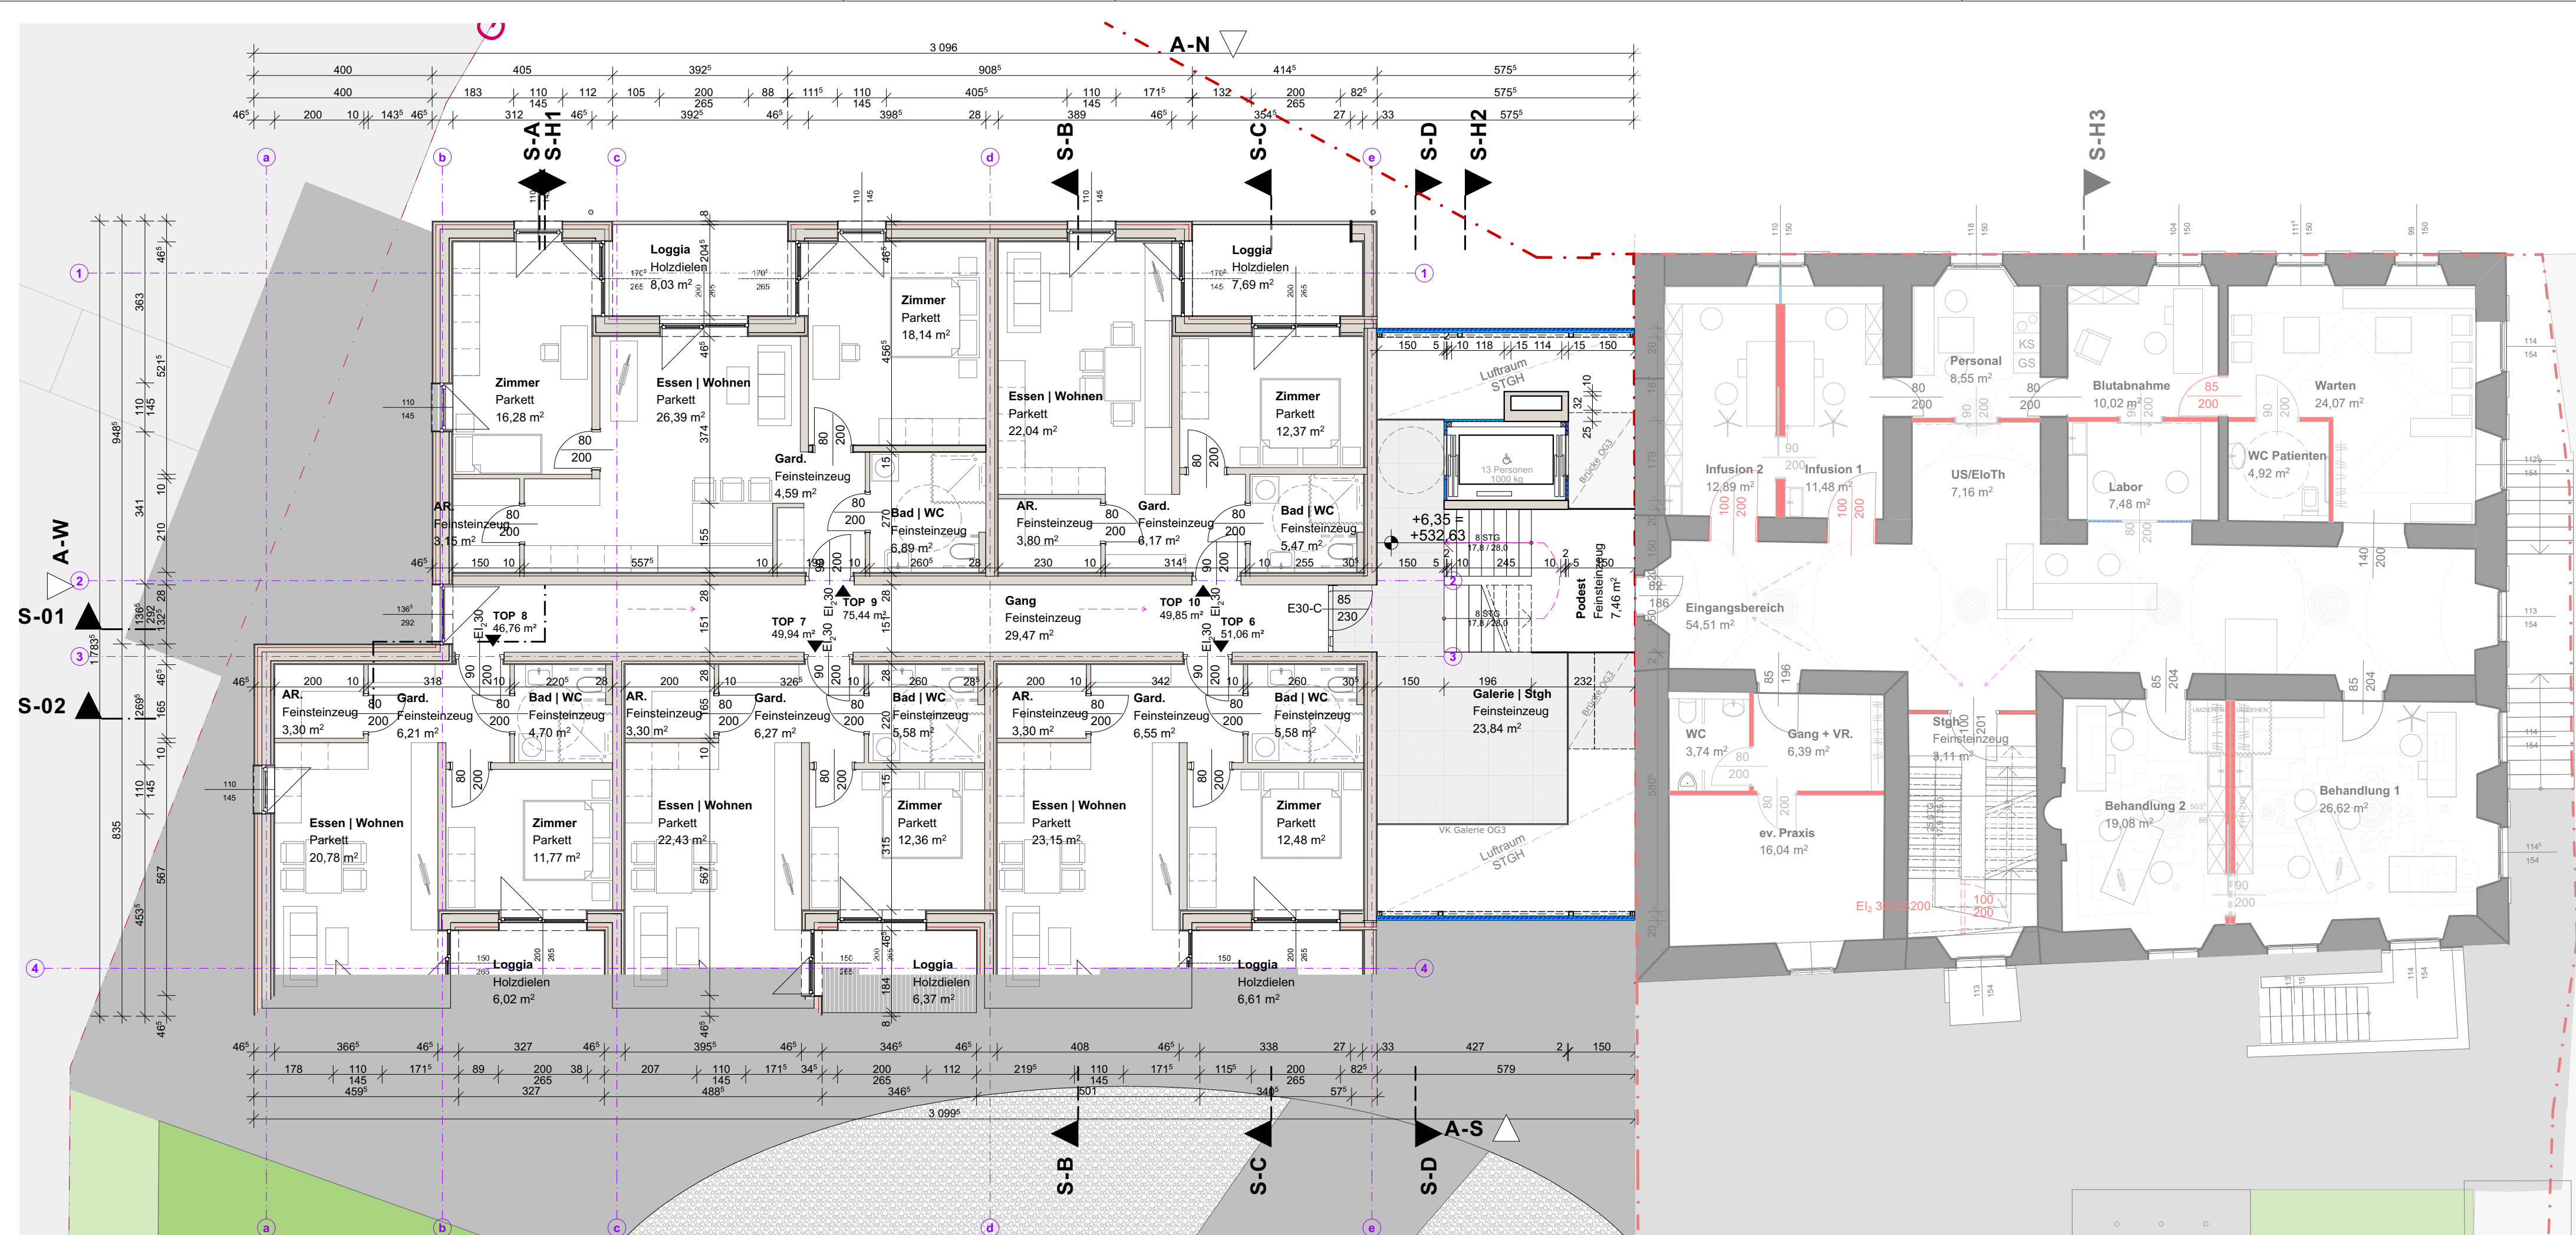

LEGENDE

- Bestand
- Abbruch
- Neubau
- OK Fertigbau
- UK Fertigbau
- OK Rohbau
- UK Rohbau
- Höhenangabe einer waagrechten Fläche
- Höhenangabe eines Punktes in einem Bauwerk - Fertigmaß
- Höhenangabe eines Punktes in einem Bauwerk - Rohbaumaß

Projekt +/- 0,00 = 526,28 m.ü.A. = OK FFB EG Neubau

ENTWURF

BAUVORHABEN:

BV Krone Bludesch

PLANER:

wurzernagel

Südtirolerstraße 50
6240 Rattenberg
Tel.: +43 5337 6 37 97
office@wurzernagel.at

PLANINHALT:
GR OG2

PLANNUMMER:
E.5

M:


1:100

GEZ.:

st

DATUM:

14.11.2023

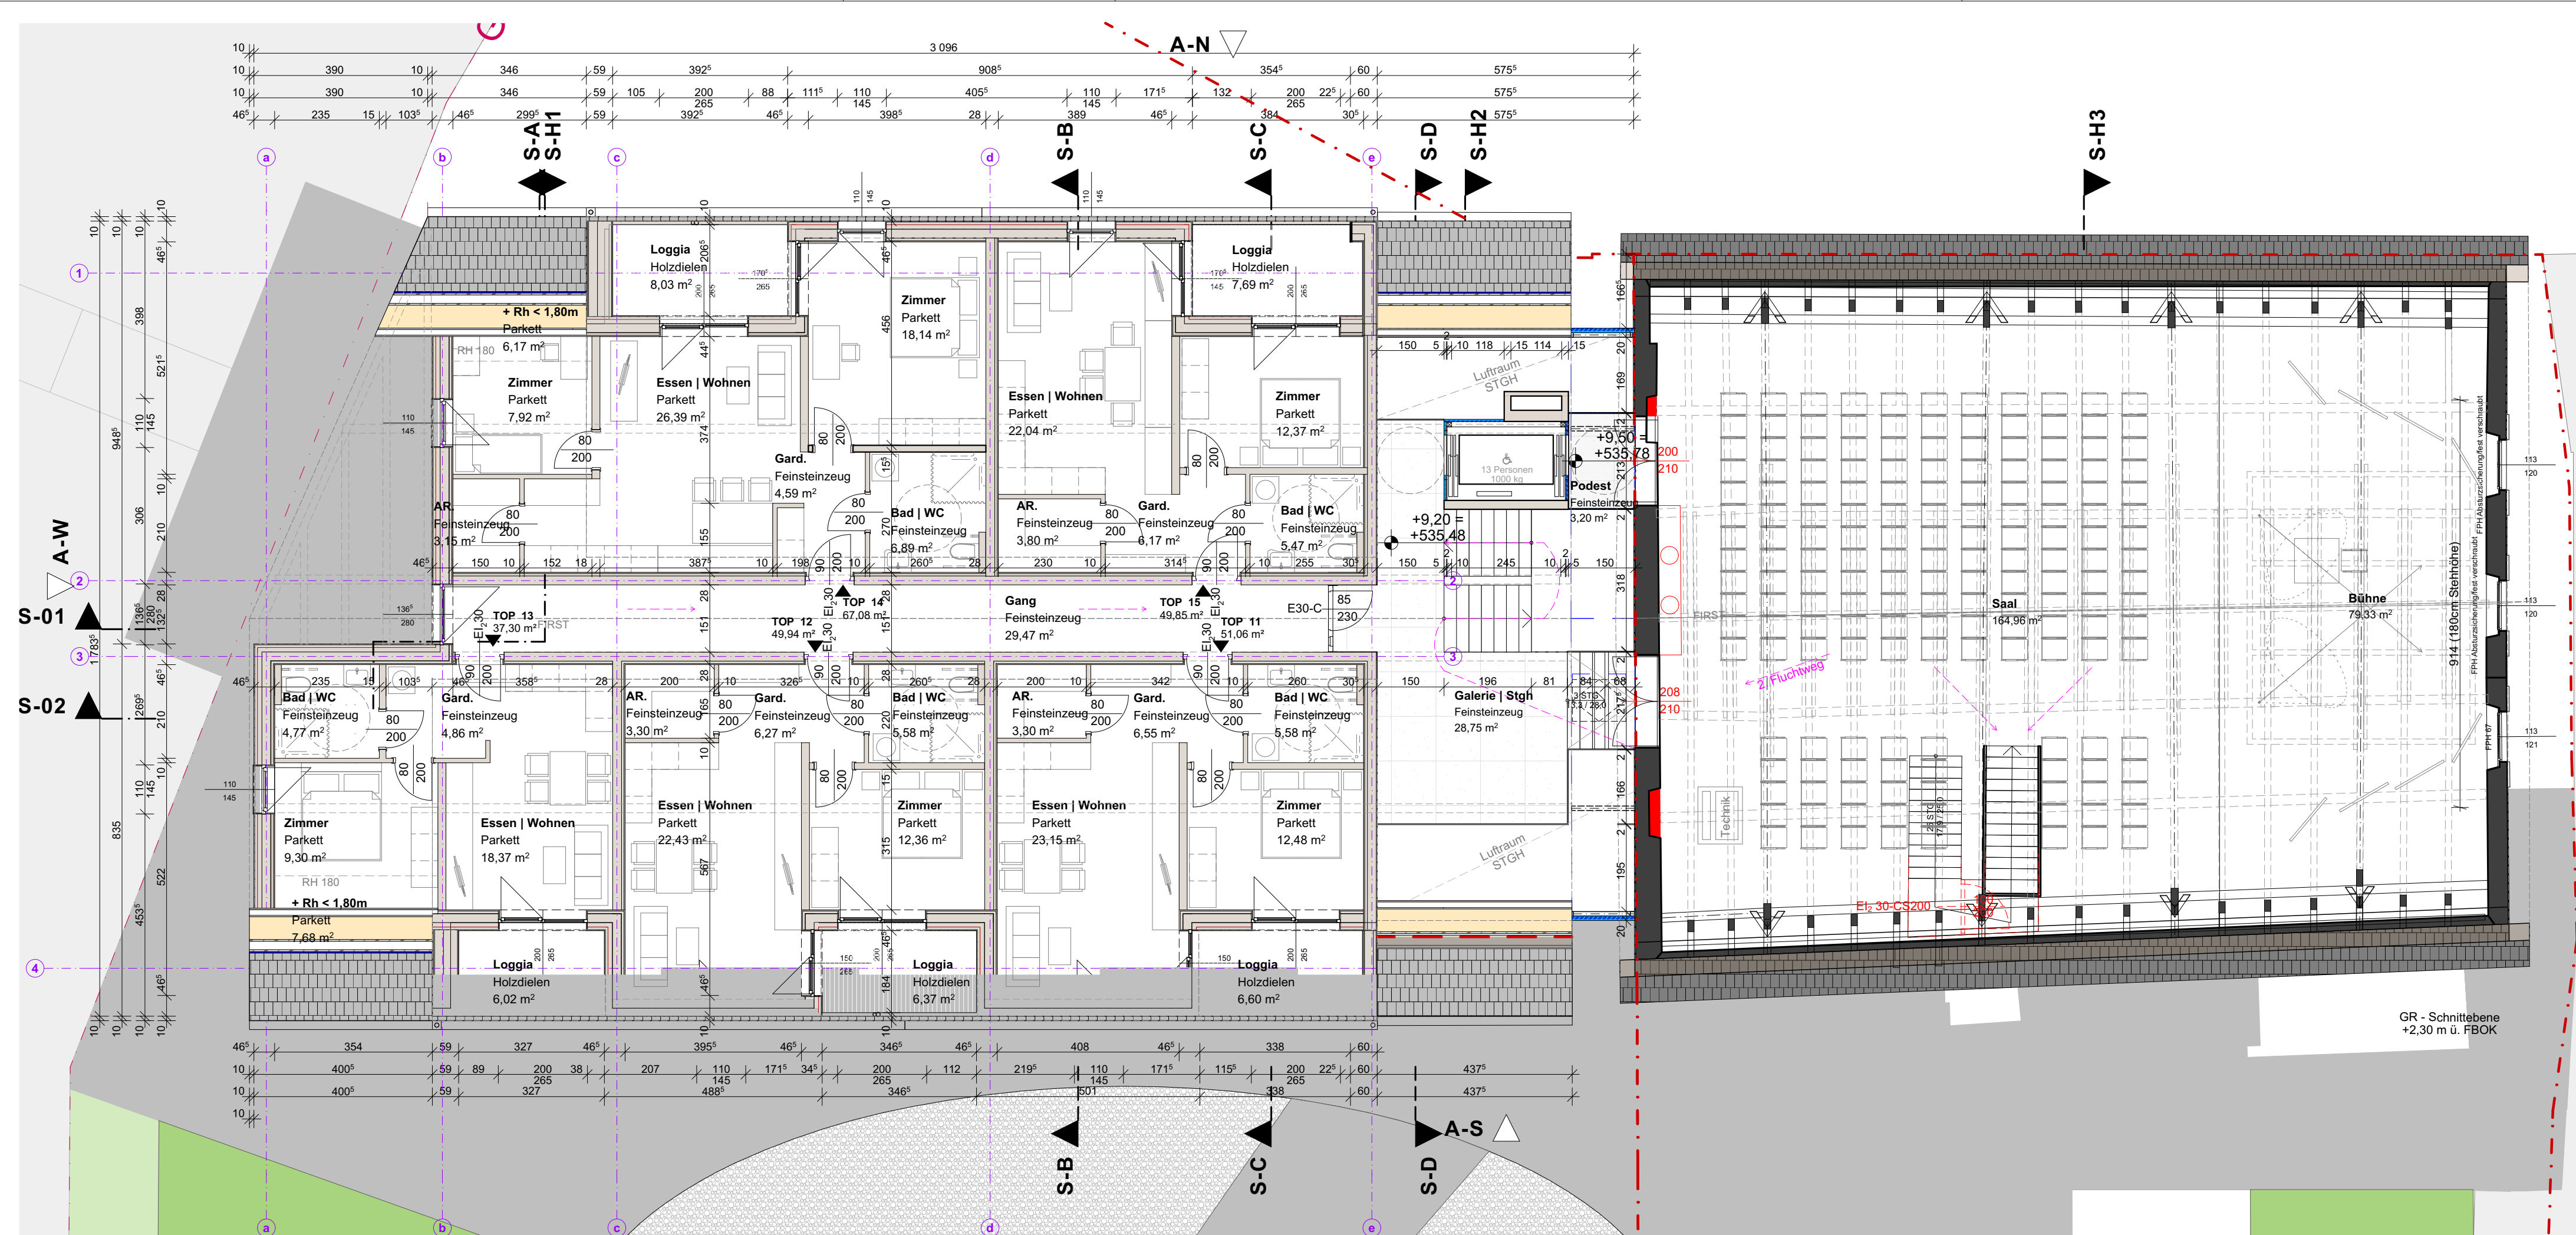

LEGENDE

- Bestand
- Abbruch
- Neubau
- OK Fertigbau
- UK Fertigbau
- OK Rohbau
- UK Rohbau
- Höhenangabe einer waagrechten Fläche
- Höhenangabe eines Punktes in einem Bauwerk - Fertigmaß
- Höhenangabe eines Punktes in einem Bauwerk - Rohbaumaß

Projekt +/- 0,00 = 526,28 m.ü.A. = OK FFB EG Neubau

ENTWURF

BAUVORHABEN:

BV Krone Bludesch

PLANER:

wurzernagel

Südtirolerstraße 50
6240 Rattenberg
Tel.: +43 5337 6 37 97
office@wurzernagel.at


PLANINHALT:
GRO G3

PLANNUMMER:
E.6

M:
1:100

GEZ.:
st

DATUM:
14.11.2023

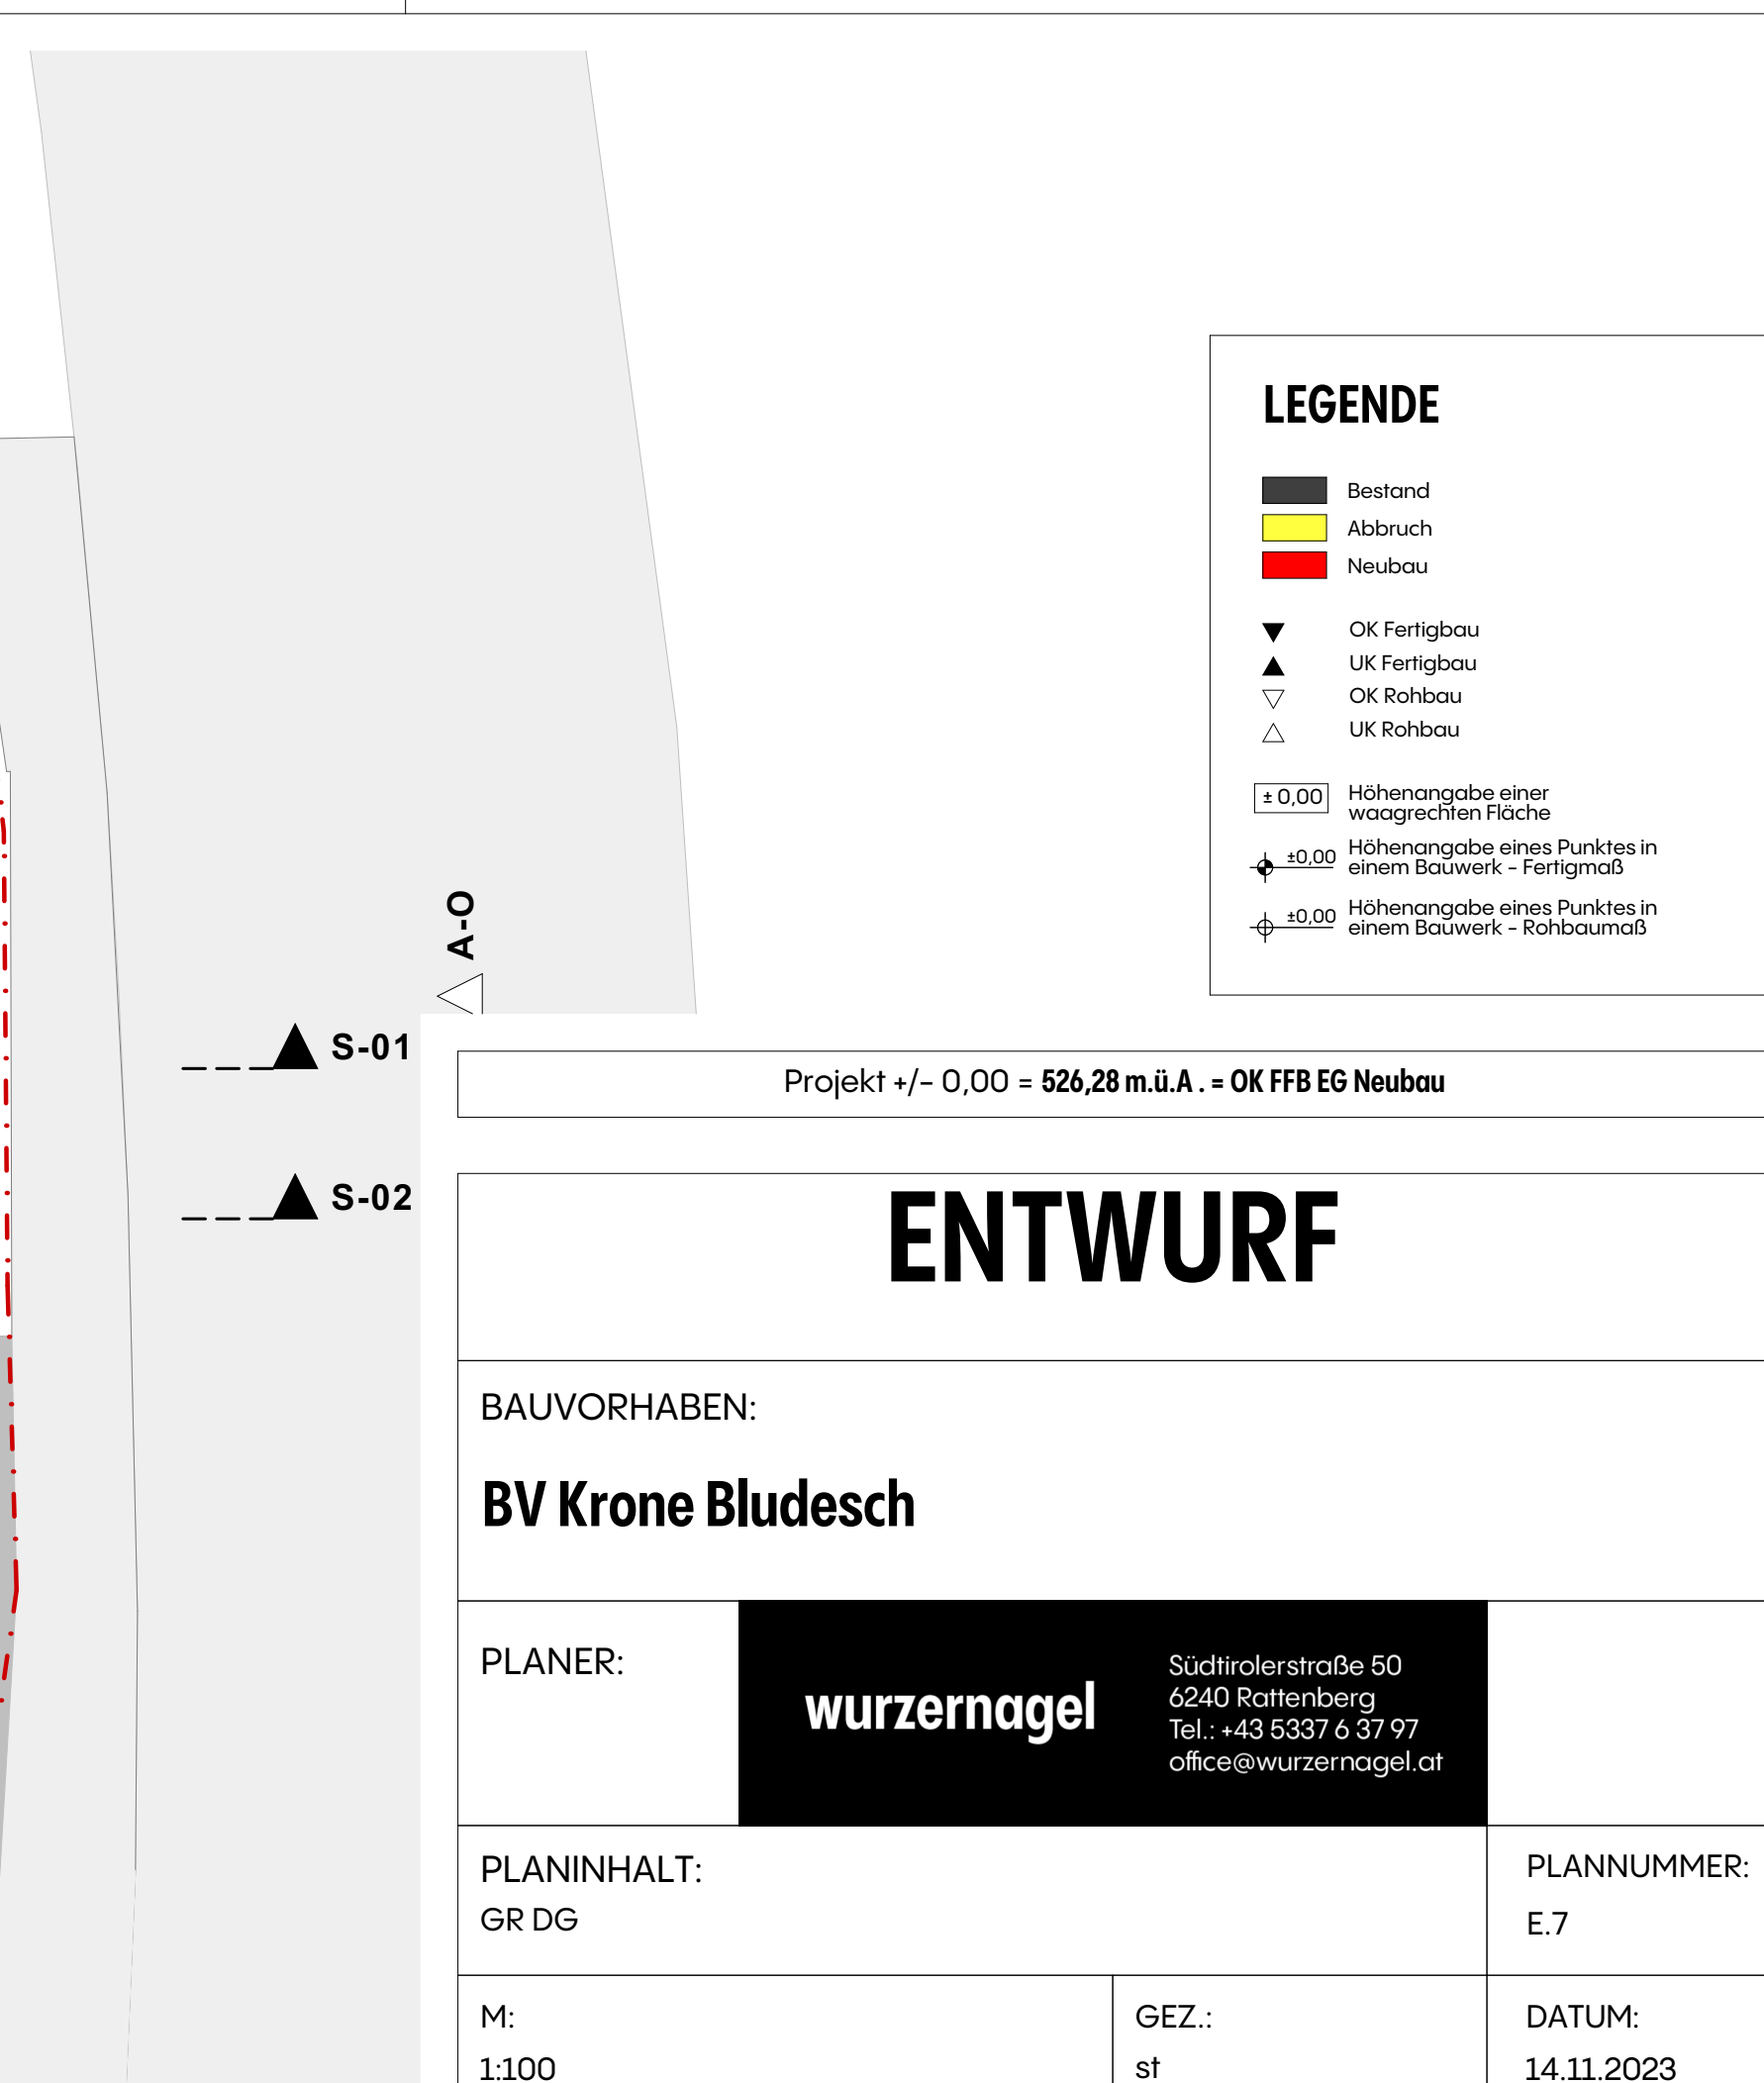

LEGENDE

- Bestand
 - Abbruch
 - Neubau

- | | |
|---|--------------|
| ▼ | OK Fertigbau |
| ▲ | UK Fertigbau |
| ▽ | OK Rohbau |
| △ | UK Rohbau |

$\pm 0,00$ Höhenangabe einer waagrechten Fläche

 $\pm 0,00$ Höhenangabe eines Punktes in einem Bauwerk - Fertigmaß

 $\pm 0,00$ Höhenangabe eines Punktes in einem Bauwerk - Rohbaumaß

Projekt +/- 0,00 = **526,28 m.ü.A. = OK FFB EG Neubau**

ENTWURF

BAUVORHABEN:

BV Krone Bludesch

PLANER:

wurzernagel

Südtirolerstraße 50
6240 Rattenberg
Tel.: +43 5337 6 37 97
office@wurzernagel.at


PLANINHALT:
GR DG


PLANNUMMER:	
E.7	

M:
1:100

GEZ.:
st

DATUM:
14.11.2023

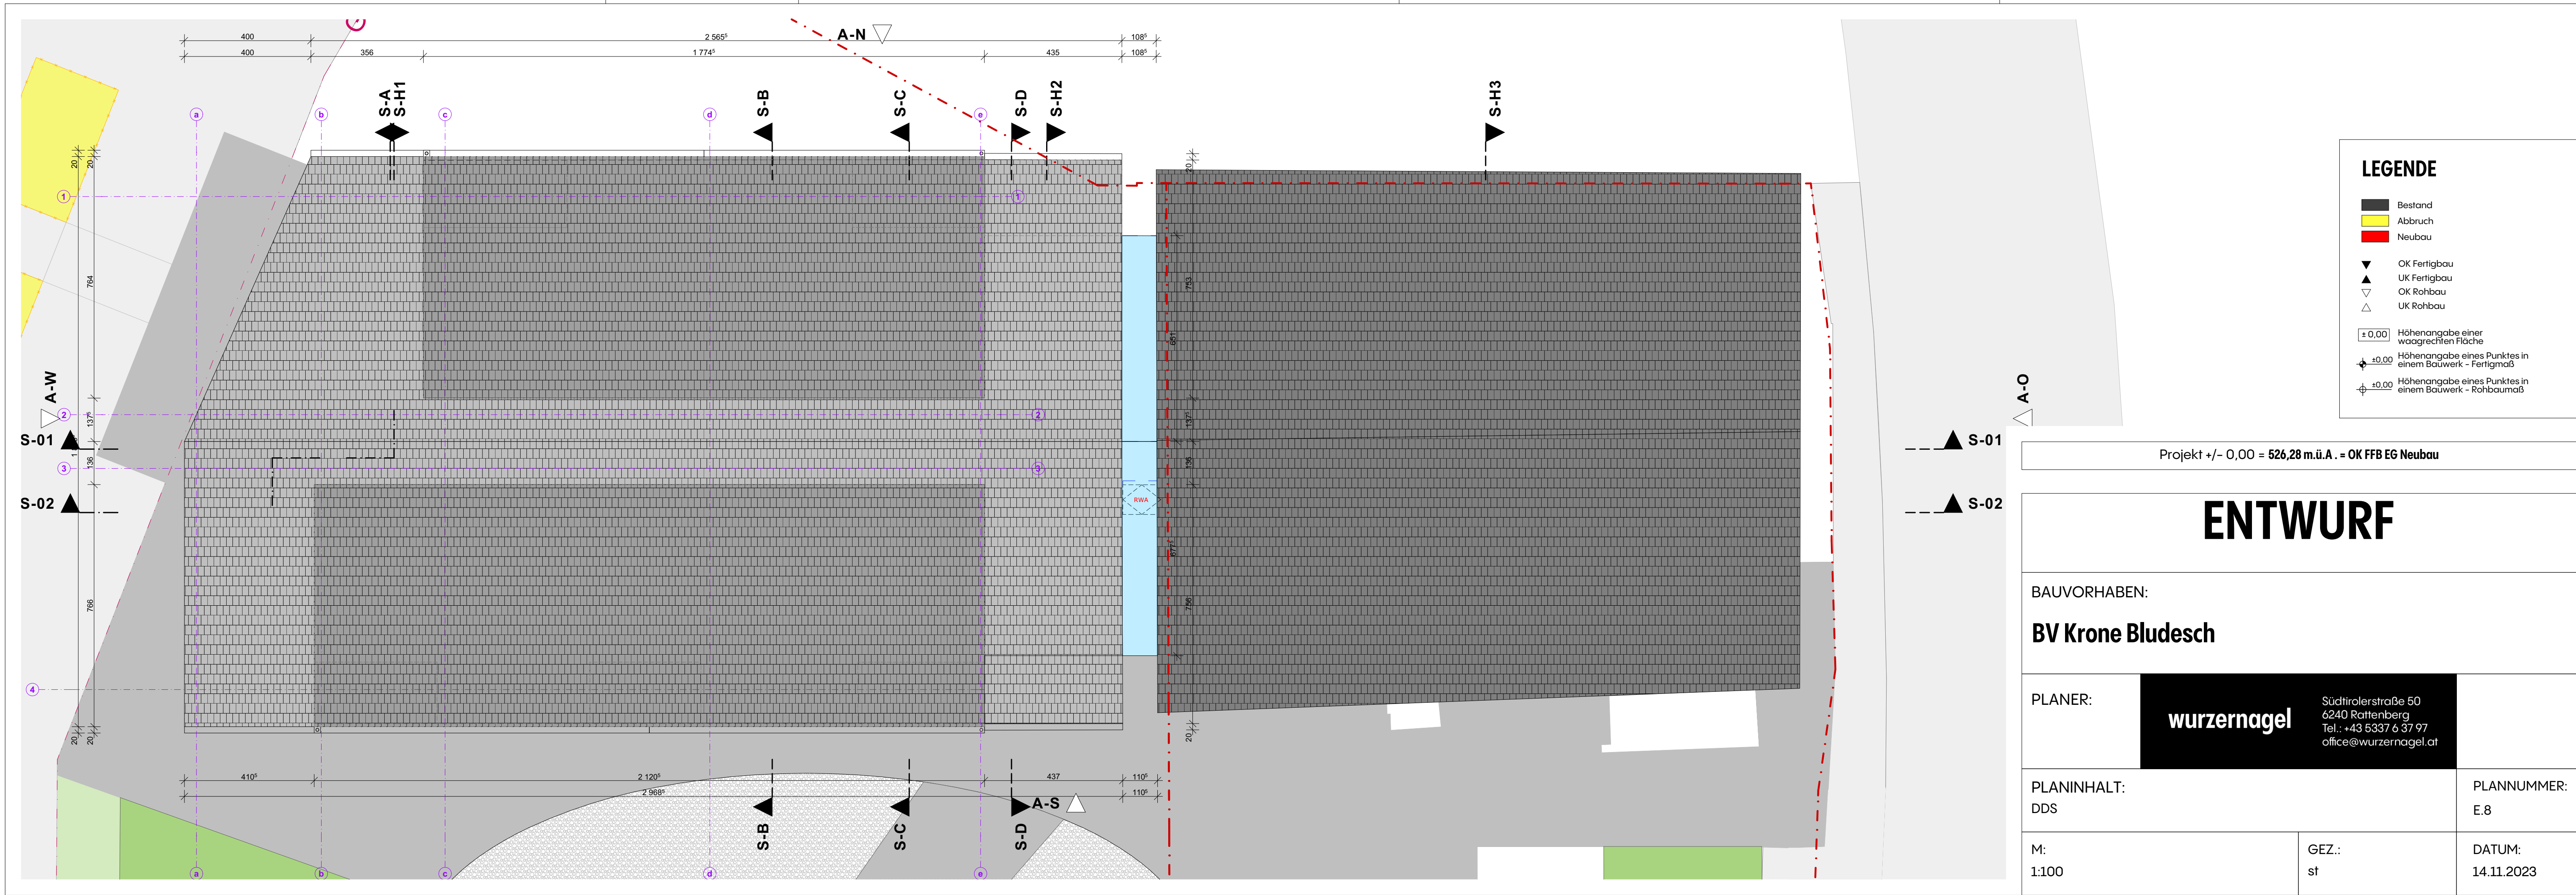


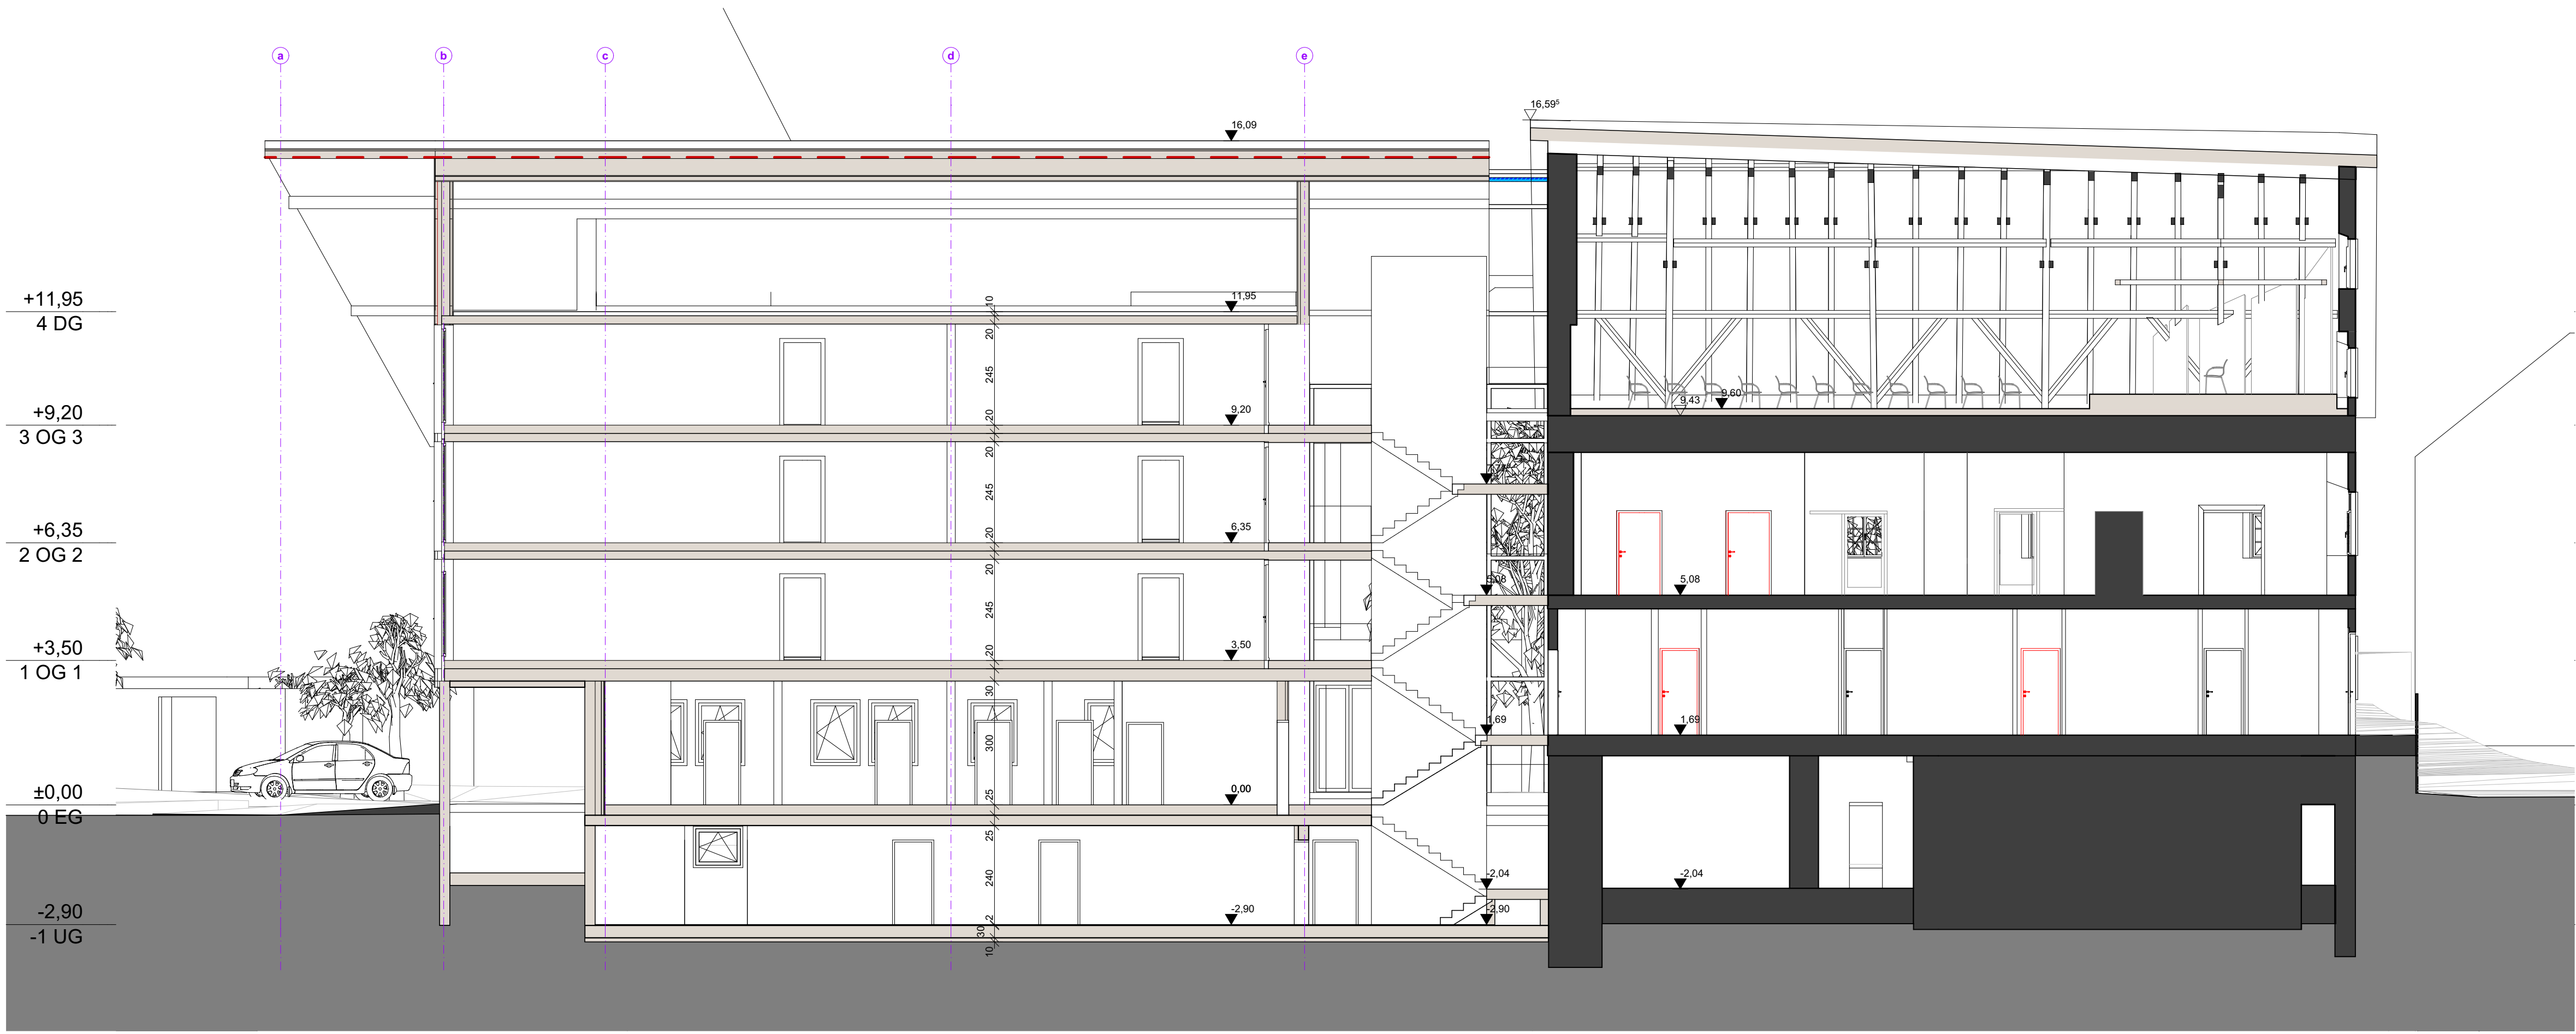

S-01

Schnitt 1-1

1:100

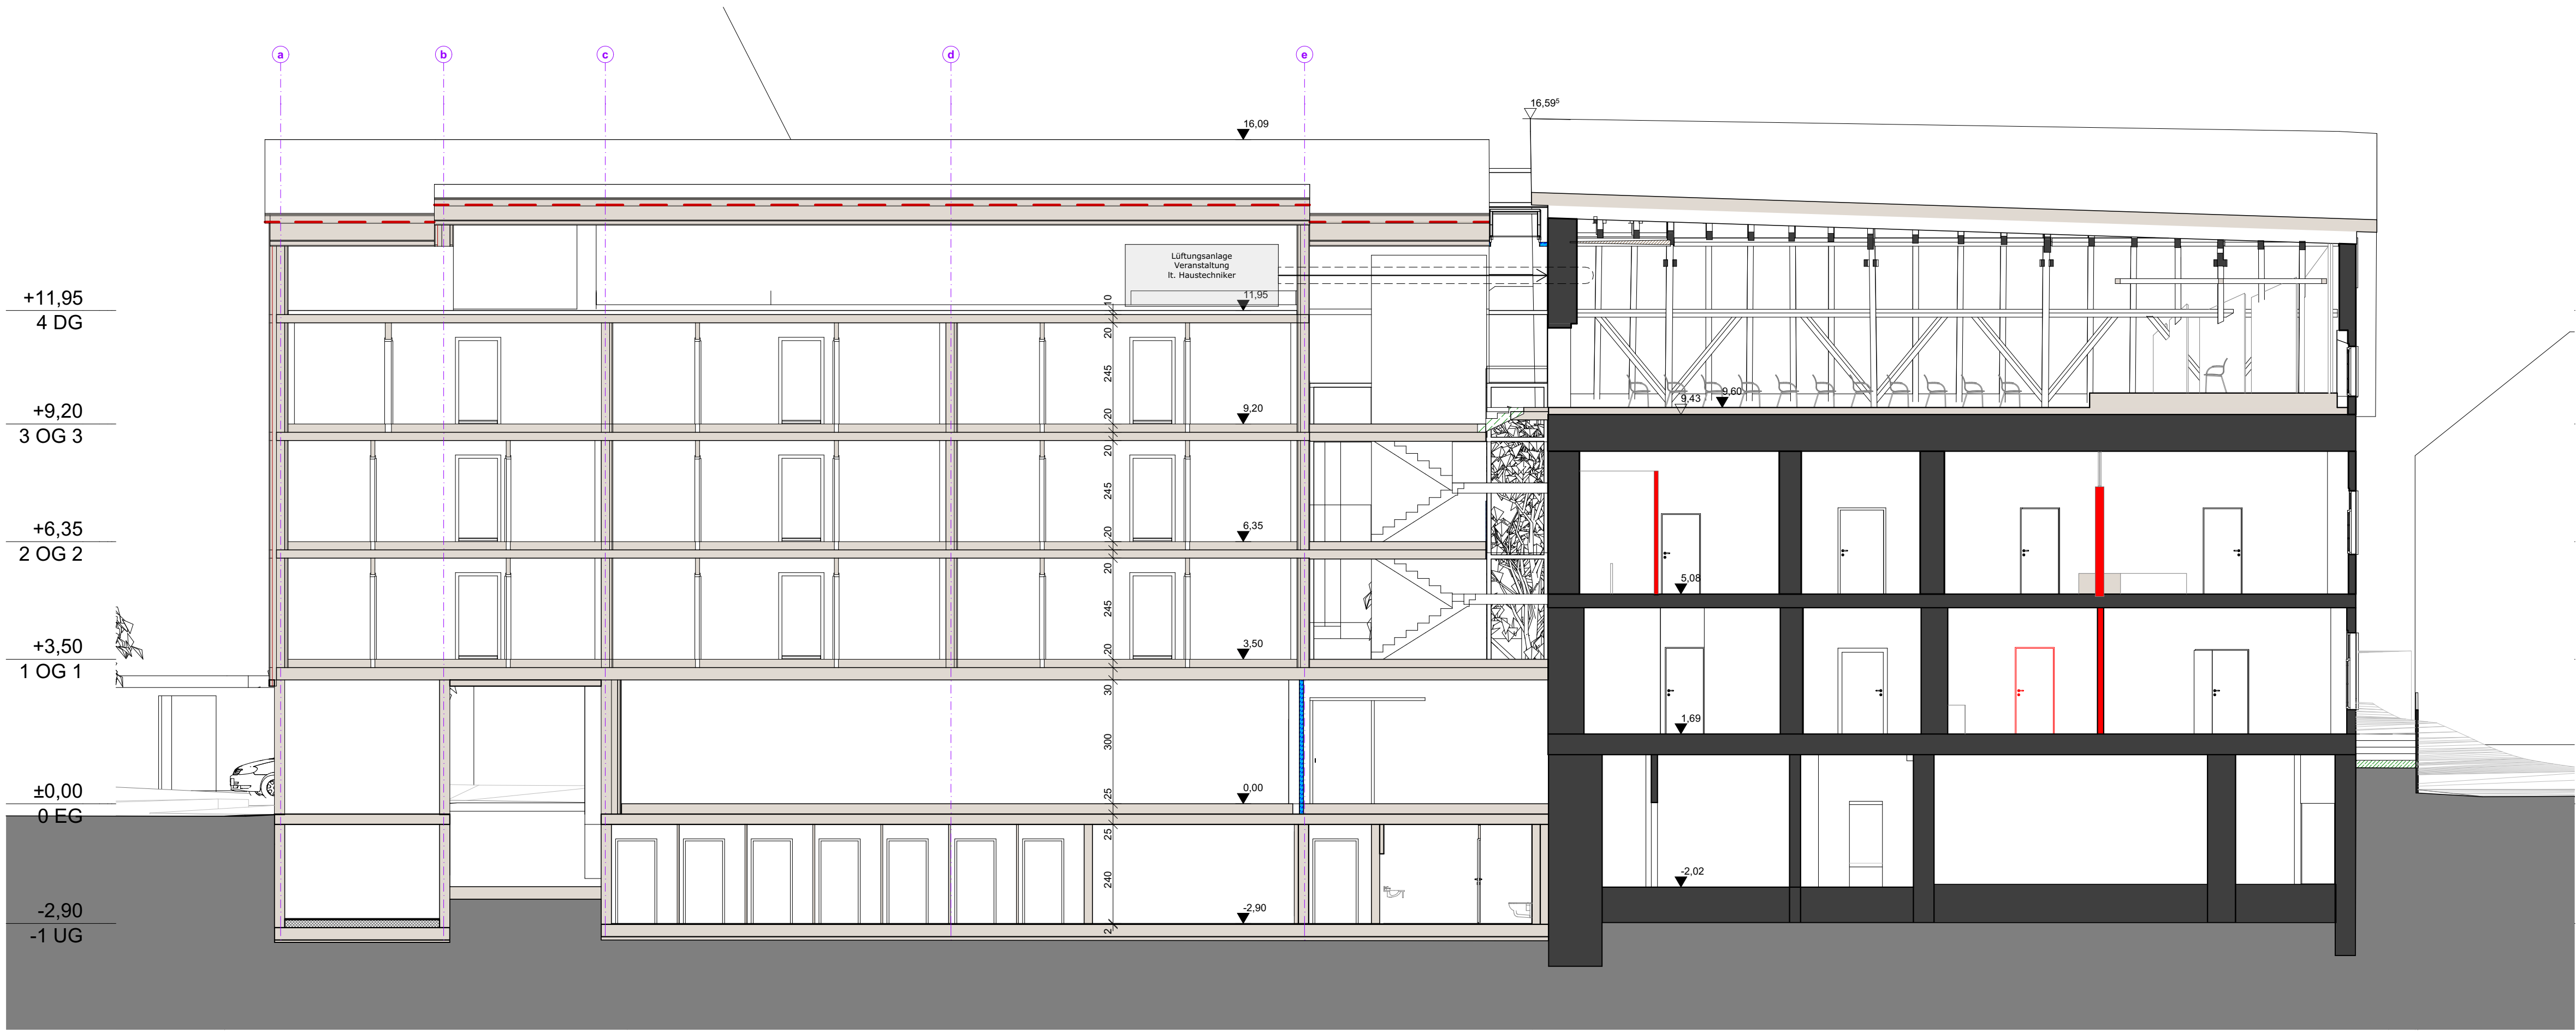

S-02

Schnitt 2-2

1:100

LEGENDE

- Bestand
- Abbruch
- Neubau
- OK Fertigbau
- UK Fertigbau
- OK Rohbau
- UK Rohbau

- Höhenangabe einer waagrechten Fläche
- Höhenangabe eines Punktes in einem Bauwerk - Fertigmaß
- Höhenangabe eines Punktes in einem Bauwerk - Rohbaumaß

Projekt +/- 0,00 = 526,28 m.ü.A. = OK FFB EG Neubau

ENTWURF

BAUVORHABEN:

BV Krone Bludesch

PLANER:

wurzernagel

Südtirolerstraße 50
6240 Rattenberg
Tel.: +43 5337 6 37 97
office@wurzernagel.at

PLANINHALT:
Längsschnitte

PLANNUMMER:
E.9

M:


1:100

GEZ.:


st

DATUM:


14.11.2023

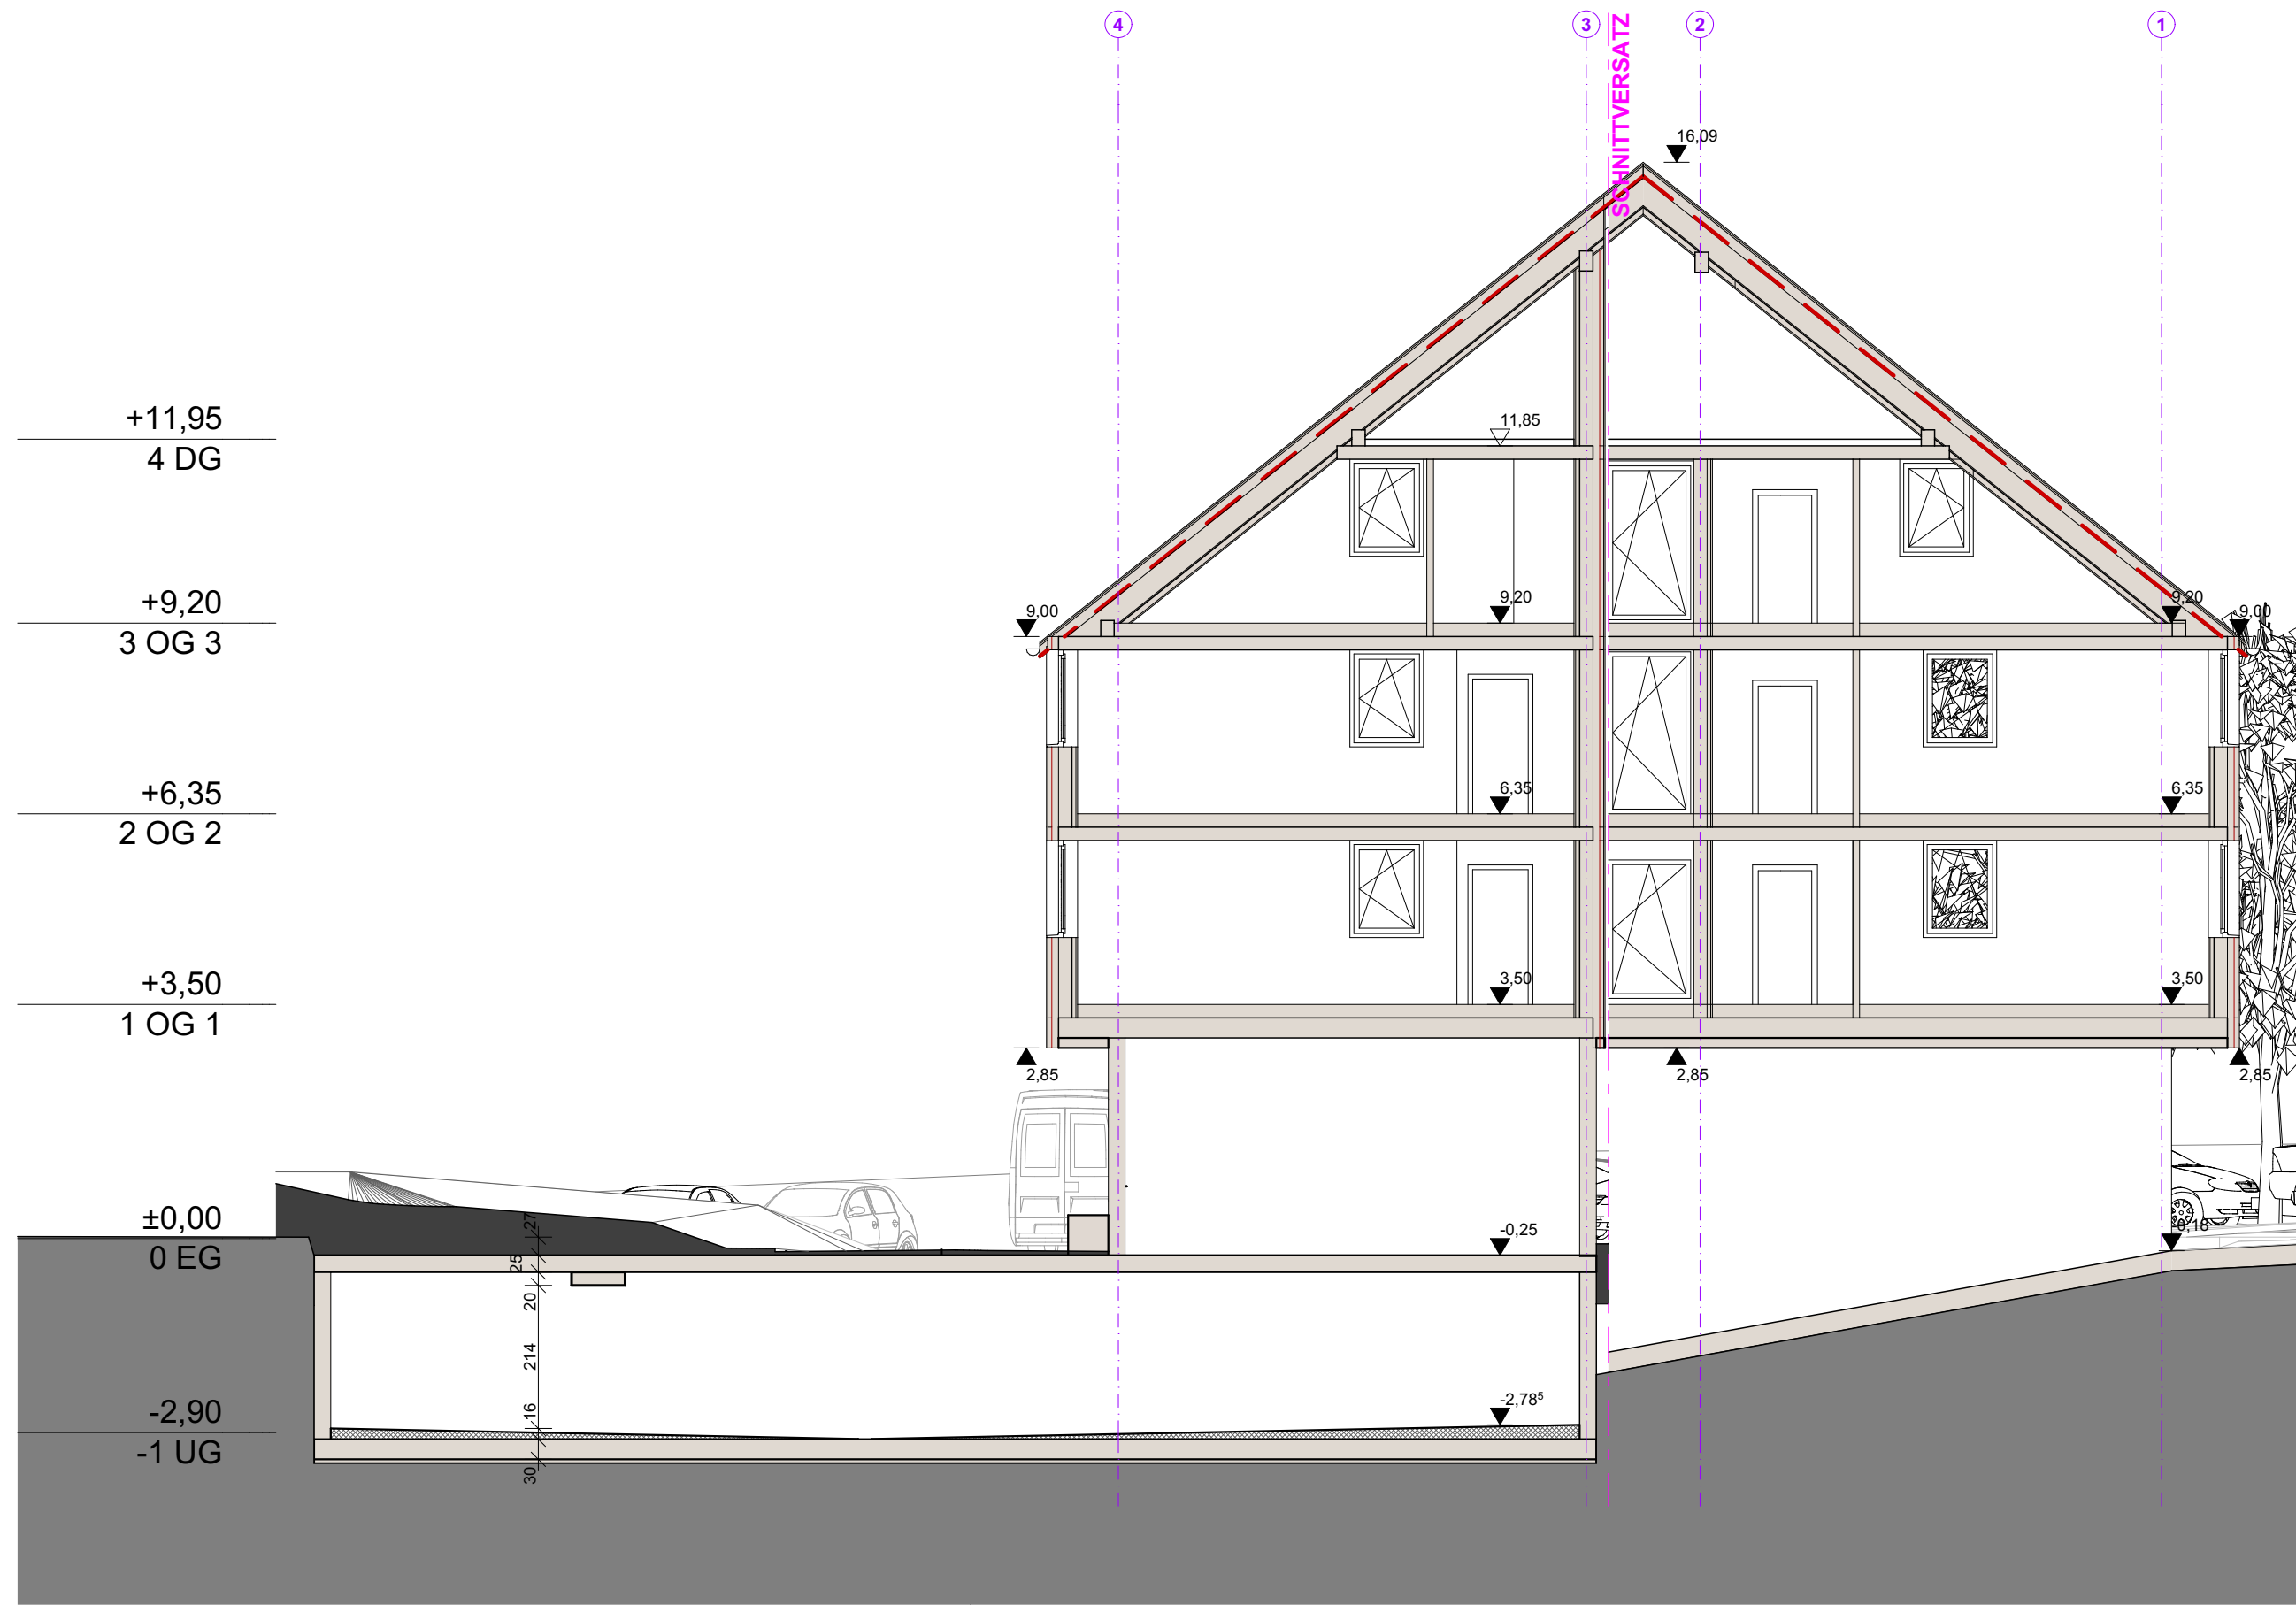


S-A Schnitt A-A 1:100

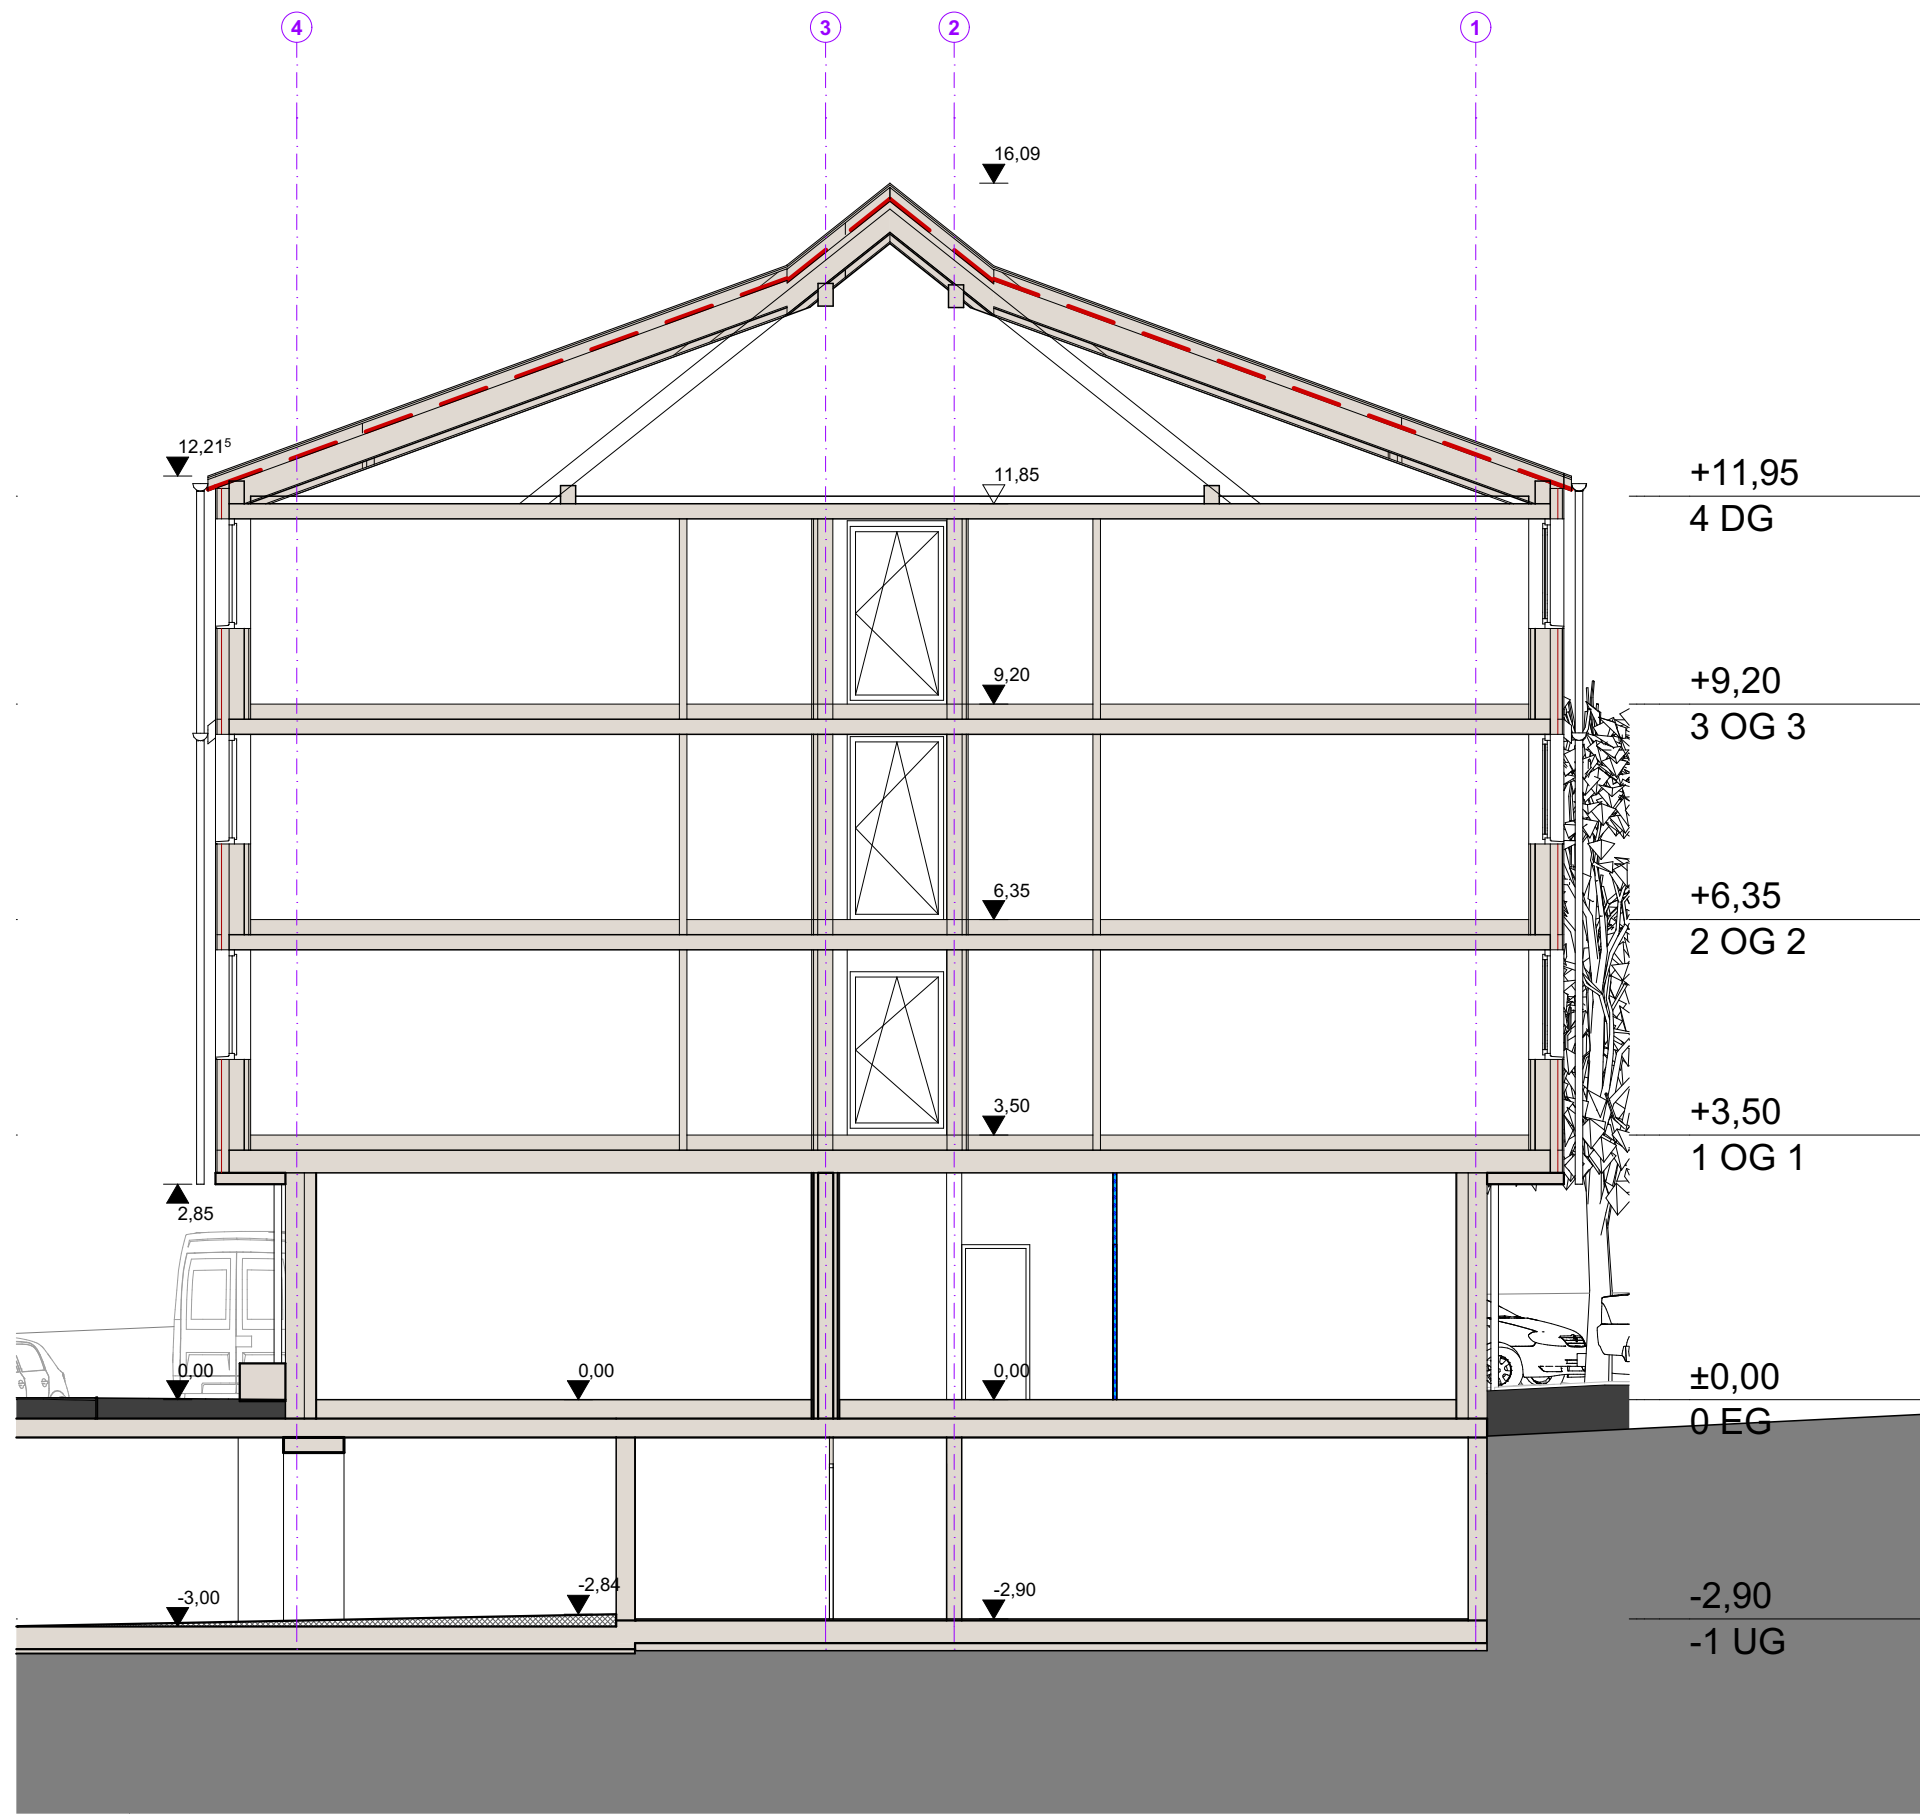

S-B Schnitt B-B 1:100

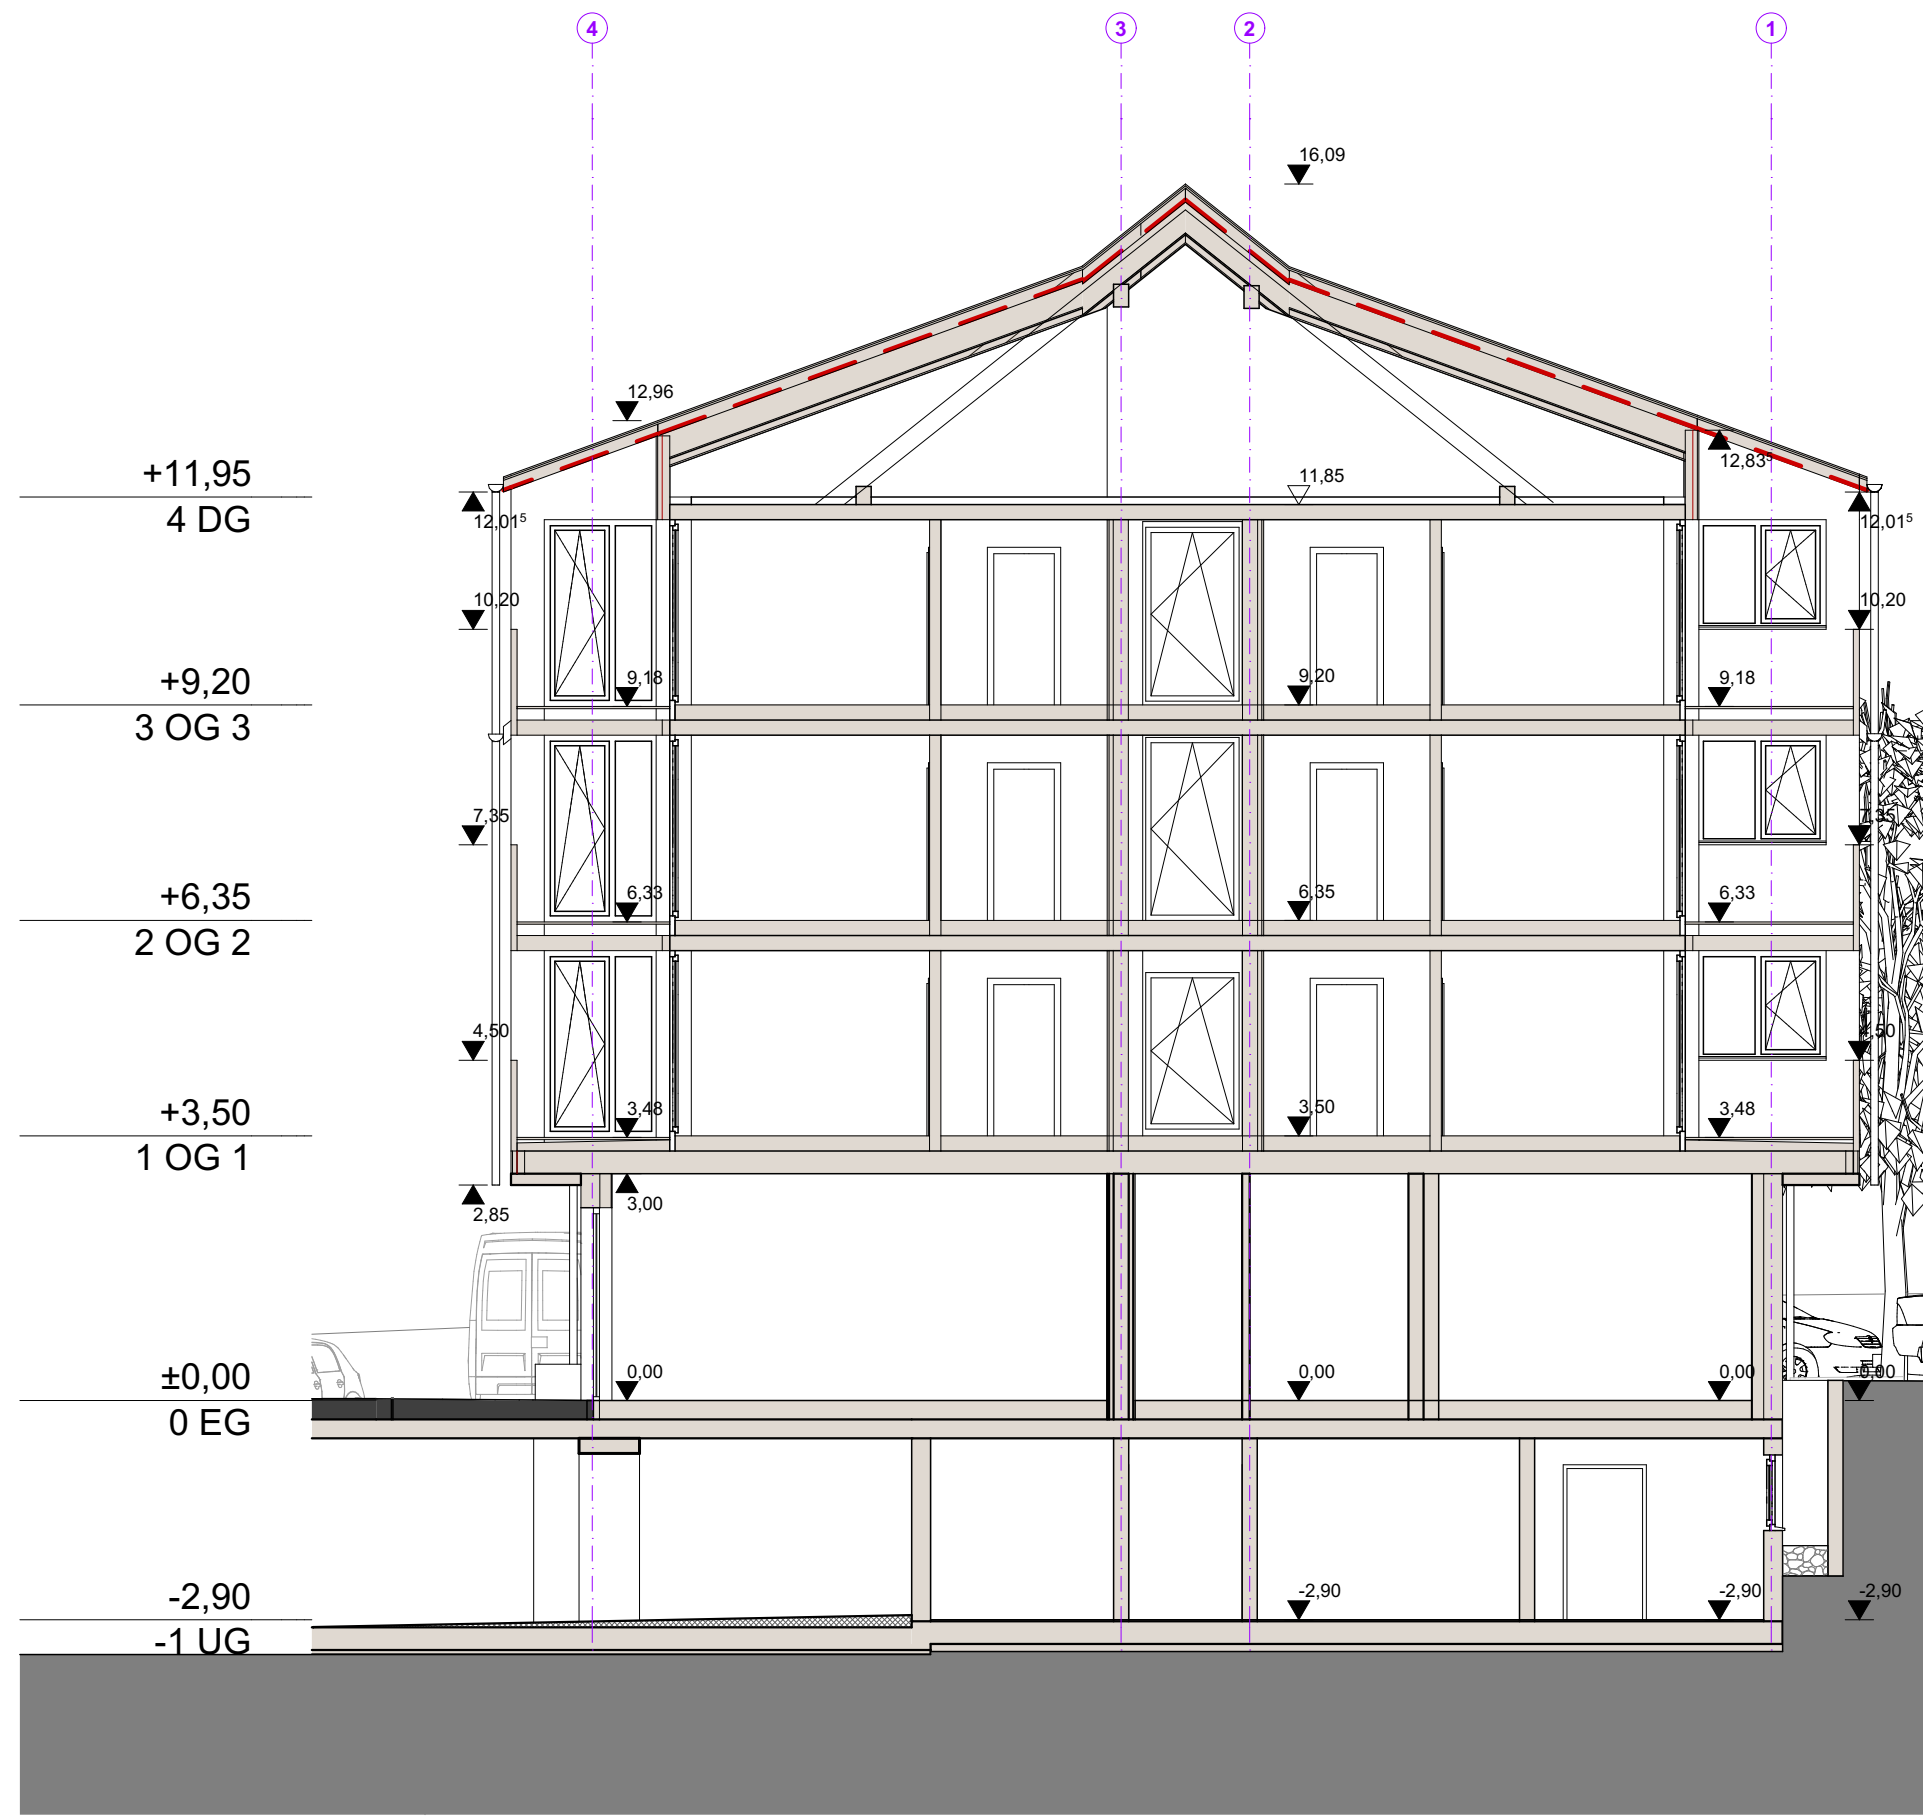

S-C Schnitt C-C 1:100

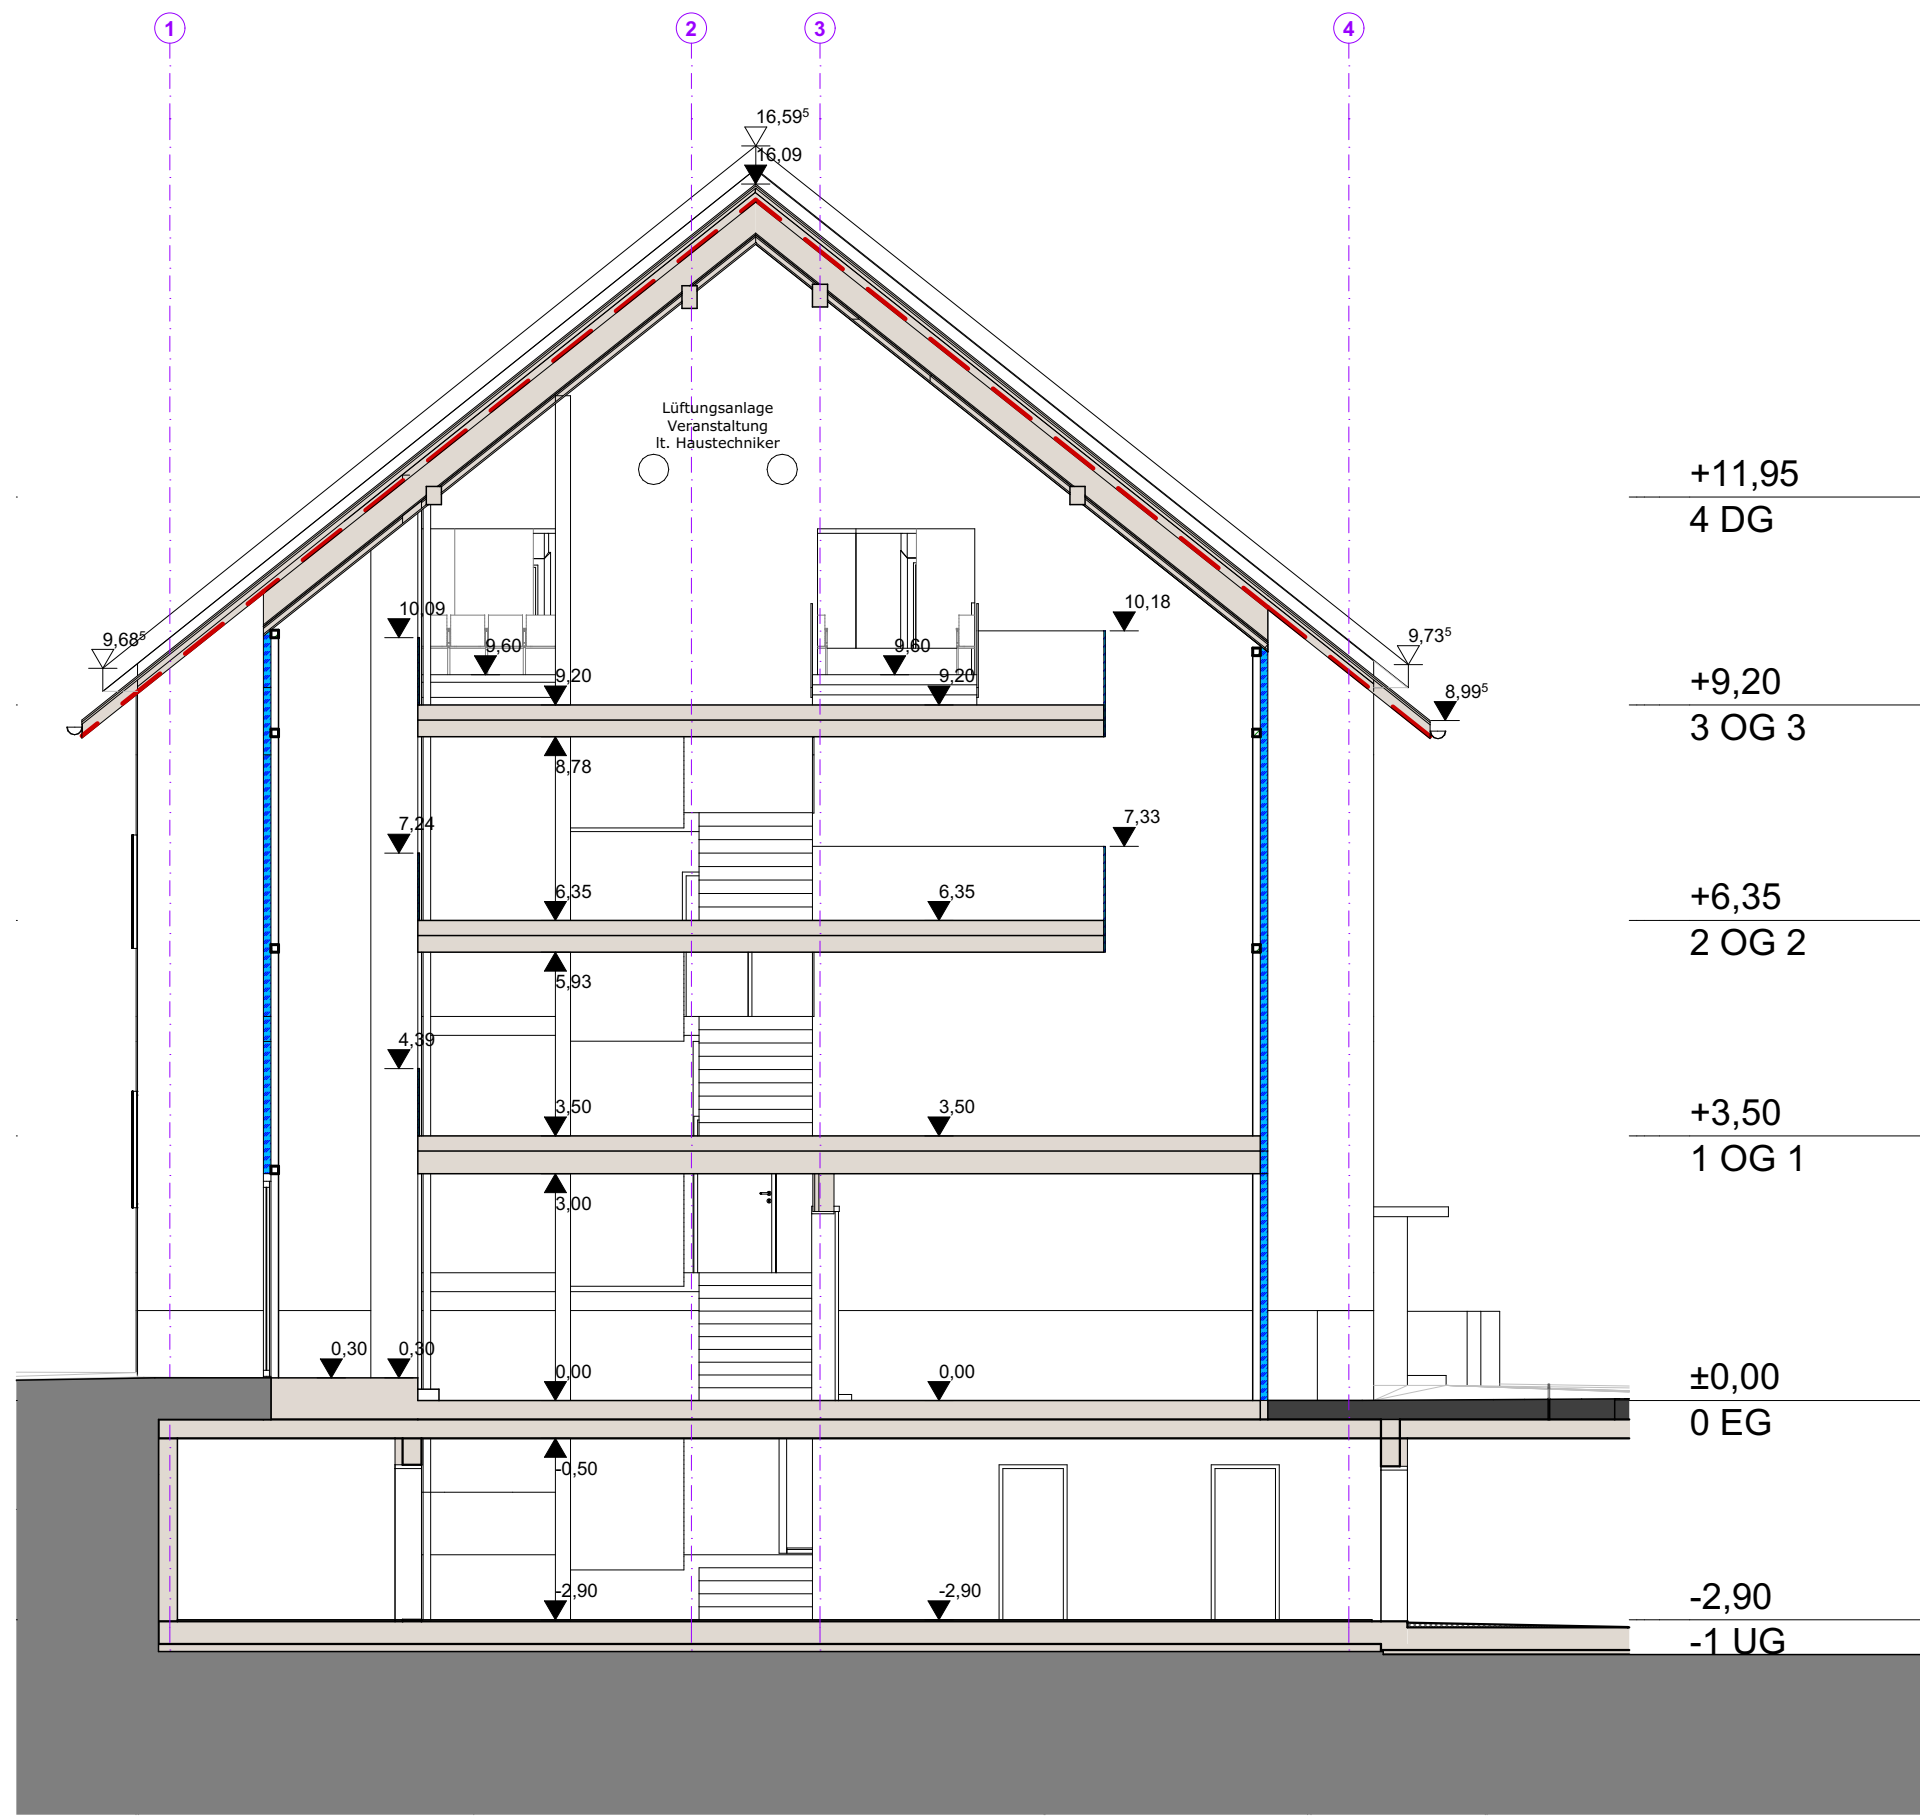

S-D Schnitt D-D 1:100

LEGENDE

- Bestand
- Abbruch
- Neubau

- OK Fertigbau
- UK Fertigbau
- OK Rohbau
- UK Rohbau

± 0.00 Höhenangabe einer waagrechten Fläche

± 0.00 Höhenangabe eines Punktes in einem Bauwerk - Fertigmaß

± 0.00 Höhenangabe eines Punktes in einem Bauwerk - Rohbaumaß

Projekt +/- 0.00 = 526,28 m.ü.A. = OK FFB EG Neubau

ENTWURF

BAUVORHABEN:

BV Krone Bludesch

PLANER:

wurzernagel

Südtirolerstraße 50
6240 Rattenberg
Tel.: +43 5337 6 37 97
office@wurzernagel.at


PLANINHALT:
Querschnitte

PLANNUMMER:
E.10

M:
1:100

GEZ.:
st

DATUM:
14.11.2023

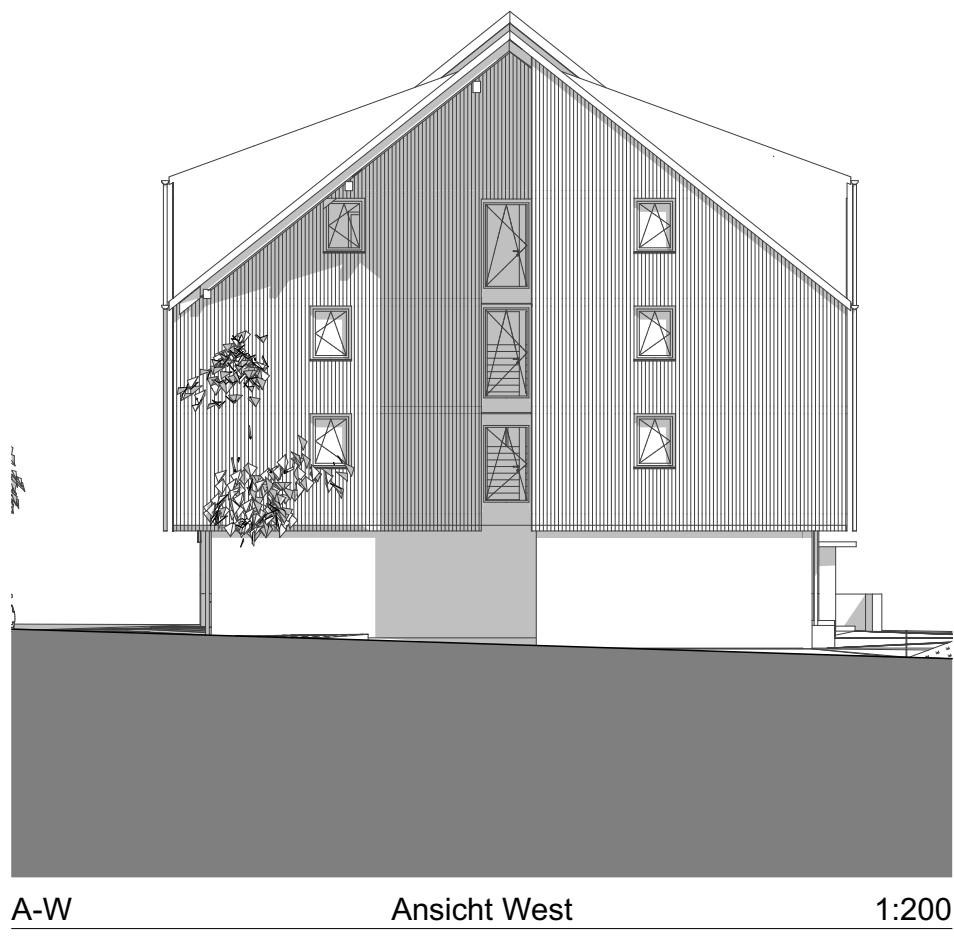

LEGENDE

- Bestand
- Abbruch
- Neubau

- OK Fertigbau
- UK Fertigbau
- OK Rohbau
- UK Rohbau

- $\pm 0,00$ Höhenangabe einer waagrechten Fläche
- $\pm 0,00$ Höhenangabe eines Punktes in einem Bauwerk - Fertigmaß
- $\pm 0,00$ Höhenangabe eines Punktes in einem Bauwerk - Rohbaumaß

Projekt +/- 0,00 = 526,28 m.ü.A. = OK FF8 EG Neubau

ENTWURF

BAUVORHABEN:

BV Krone Bludesch

PLANER:

wurzernagel

Südtirolerstraße 50
6240 Rattenberg
Tel.: +43 5337 6 37 97
office@wurzernagel.at

PLANINHALT:
Ansichten

PLANNUMMER:
E.11

M:
1:100, 1:200

GEZ.:
st

DATUM:
14.11.2023